
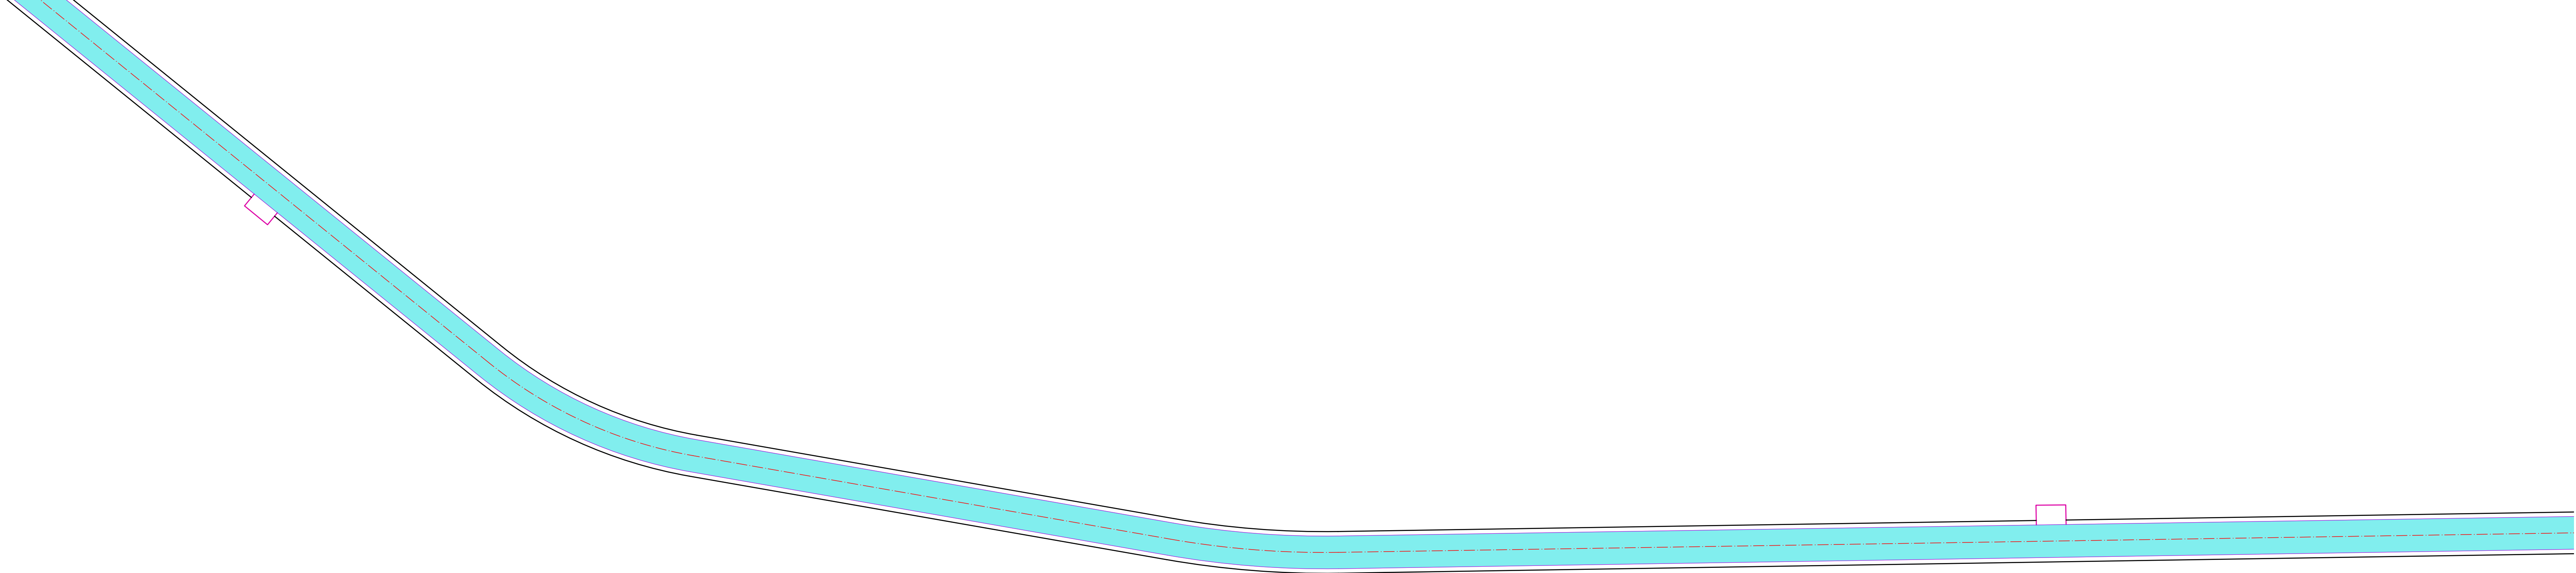


Legenda:
— założona krawężń jezdni
— linia poboczy
— istniejące granice działek
■ jezdnia


Jednostka projektowa:	<div><div>ul. Zimowa 18 87-800 Włocławek tel. kom. 607 542 675</div></div>		
Lokalizacja:	WOJEWÓDZTWO MAZOWIECKIE POWIAT SIERPECKI, GMINA ZAWIDZ OBRĘB KOSEMIN DZ. NR 184/1, 292, OBRĘB JAWOROWO JASTRZĘBIE DZ. NR 131, OBRĘB ŻABOWO DZ. NR 1/1		
Inwestycja:	Przebudowa drogi powiatowej nr 3738W Rościszewo - Kosemin - Żabowo - Szumanie		
Inwestor:	Powiat Sierpecki, ul. Świętokrzyska 2a, 09-200 Sierpe		
Stadium dokumentacji:	PROGRAM FUNKJONALNO-UŻYTKOWY		
Nazwa rysunku:	Koncepcja zagospodarowania terenu		
Projektant:	mgr inż. Piotr Przybylski <small>z uprawnien inżyniera K.17 Włocławek 00000</small>		<small>Podpis:</small> 
Data:	24.02.2022r.	Skala:	1:500
		Brutto:	drogowa
		Nr rysunku:	2.2




Legenda:

- złożona krawędź jezdni
- linia poboczy
- istniejące granice działek
- jezdni

Jednostka projektowa:	<div><div>MOTYLES <small>kompleksowe usługi budowlane</small></div><div>ul. Zimowa 18 87-800 Włocławek tel. kom. 607 542 675</div></div>		
Lokalizacja:	WOJEWÓDZTWO MAZOWIECKIE POWIAT SIERPECKI, GMINA ZAWIDZ OBRĘB KOSEMIN DZ. NR 184/1, 292, OBRĘB JAWOROWO JASTRZĘBIE DZ. NR 131, OBRĘB ŻABOWO DZ. NR 1/1		
Inwestycja:	Przebudowa drogi powiatowej nr 3738W Rościszewo - Kosemin - Żabowo - Szumanie		
Inwestor:	Powiat Sierpecki, ul. Świętokrzyska 2a, 09-200 Sierpe		
Stadium dokumentacji:	PROGRAM FUNKJONALNO-UŻYTKOWY		
Nazwa rysunku:	Koncepcja zagospodarowania terenu		
Projektant:	mgr inż. Piotr Przybylski <small>nr uprawnień: budowlanych KZP/0006/PZO/0004</small>		<div><div><small>Podpis:</small></div><div></div></div>
Data: 24.02.2022r.	Skala: 1:500	Branta: drogowa	Nr rysunku: 2.3

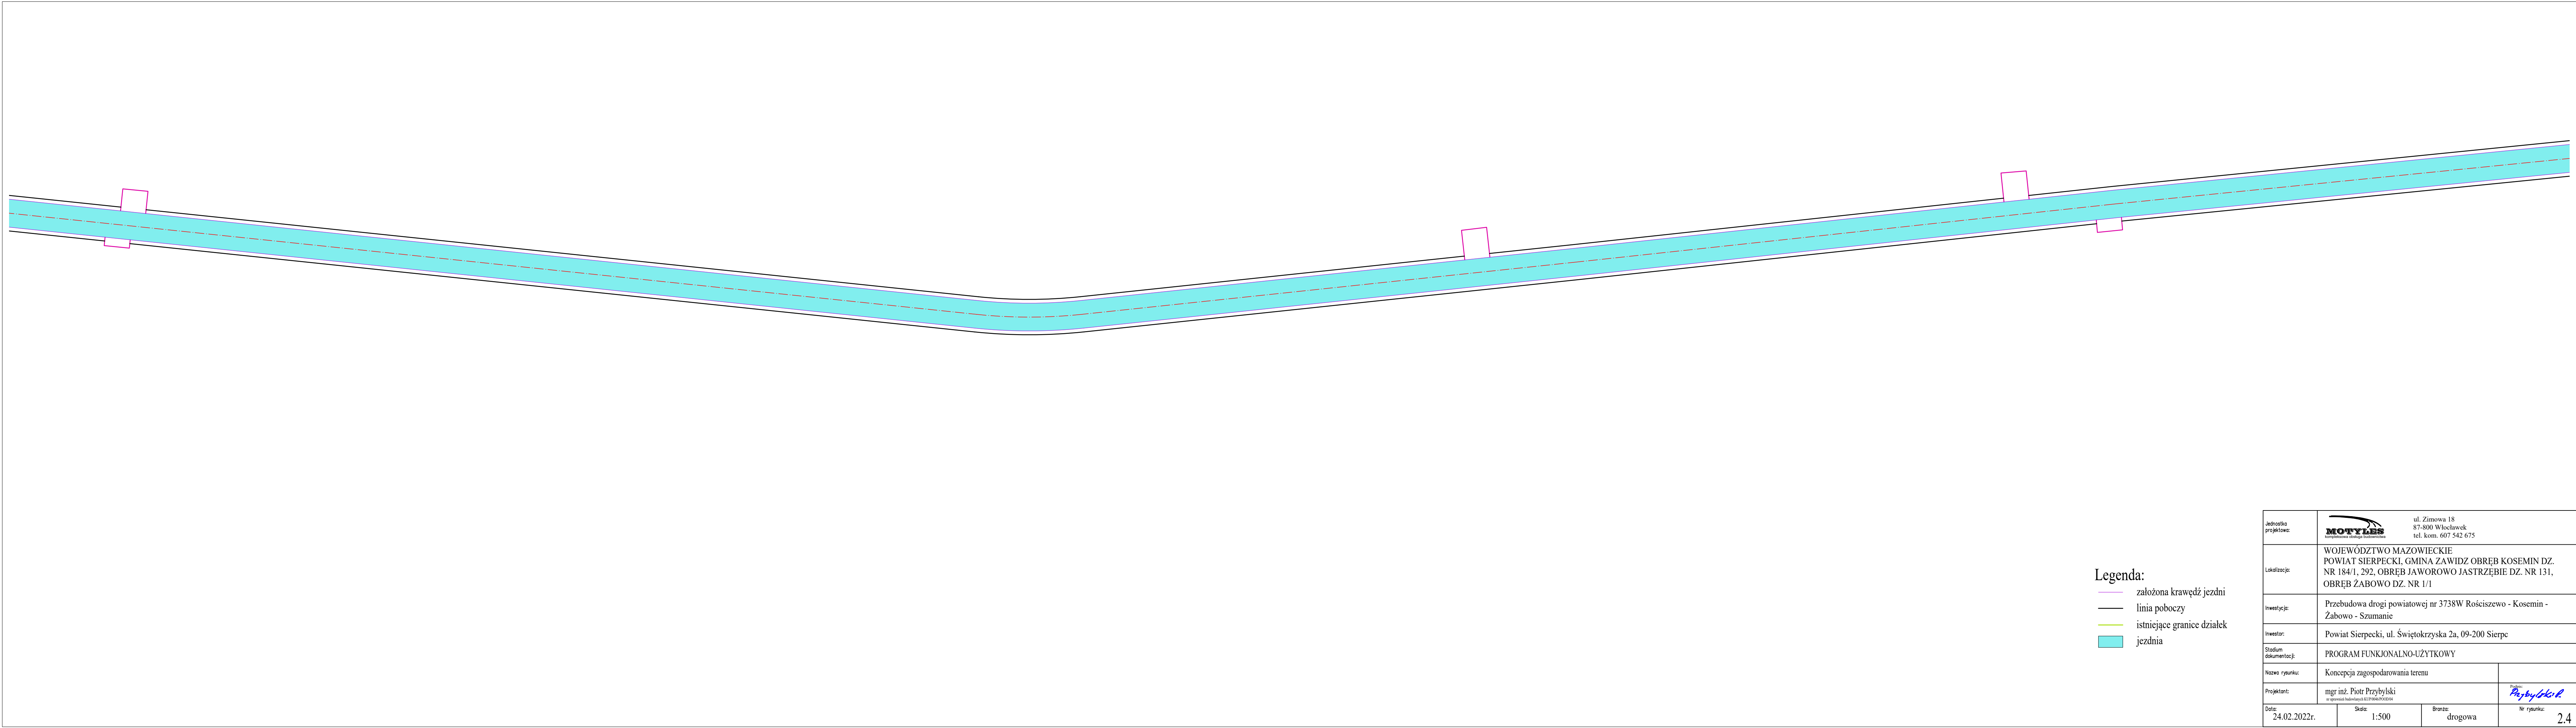
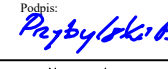


2+773

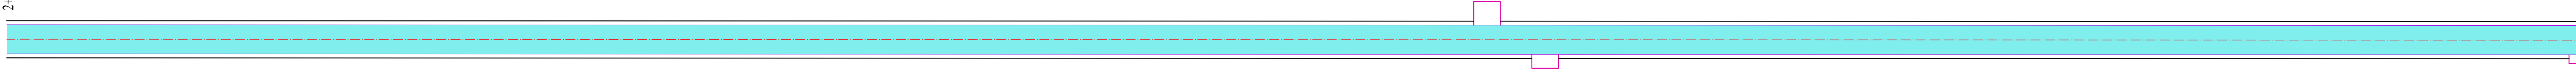

Legenda:

- zalożona krawędź jezdni
- linia poboczy
- istniejące granice działek
- jezdnia

Jednostka projektowa:	<div><div>ul. Zimowa 18 87-800 Włocławek tel. kom. 607 542 675</div></div>		
Lokalizacja:	WOJEWÓDZTWO MAZOWIECKIE POWIAT SIERPECKI, GMINA ZAWIDZ OBRĘB KOSEMIN DZ. NR 184/1, 292, OBRĘB JAWOROWO JASTRZĘBIE DZ. NR 131, OBRĘB ŻABOWO DZ. NR 1/1		
Inwestycja:	Przebudowa drogi powiatowej nr 3738W Rościszewo - Kosemin - Żabowo - Szumanie		
Inwestor:	Powiat Sierpecki, ul. Świętokrzyska 2a, 09-200 Sierpc		
Stadium dokumentacji:	PROGRAM FUNKJONALNO-UŻYTKOWY		
Nazwa rysunku:	Koncepcja zagospodarowania terenu		
Projektant:	mgr inż. Piotr Przybylski <small>upr. wojewódzka KJ.01066.PC.0004</small>		<div><small>Podpis:</small> </div>
Data: 24.02.2022r.	Skala: 1:500	Brutto: drogowa	Nr rysunku: 2.5