

**UCHWAŁA Nr 544.102.2017**  
**ZARZĄDU POWIATU W SIERPCU**  
**z dnia 22 czerwca 2017 r.**

**w sprawie wyrażenia zgody na udostępnienie części nieruchomości stanowiącej własność Powiatu Sierpeckiego położonej w m. Sierpc – działka nr 1564/14**

Na podstawie art. 32 ust. 2 pkt 3 ustawy z dnia 5 czerwca 1998 r. o samorządzie powiatowym (Dz. U. z 2016 r. poz. 814 z późn. zm.) oraz art. 25b ustawy z dnia 21 sierpnia 1997 r. o gospodarce nieruchomościami (Dz. U. z 2016 r. poz. 2147 z późn. zm.), § 85 ust. 1 pkt 3 oraz § 101 ust. 1 Statutu Powiatu Sierpeckiego z dnia 15 kwietnia 2011 r. (Dz. Urz. Woj. Mazowieckiego z 2011 r. Nr 78, poz. 2488 z późn. zm.) uchwała się, co następuje:

**§ 1.** Wyraża się zgodę na udostępnienie, w celu budowy zasilania elektroenergetycznego kablowego nn 0,4 kV wraz ze złączem kablowym do garażu znajdującego się na działce o numerze ewidencyjnym 1565/23 położonej w m. Sierpc, części nieruchomości stanowiącej własność Powiatu Sierpeckiego położonej w m. Sierpc przy ul. Kopernika, oznaczonej jako działka o numerze ewidencyjnym 1564/14, dla której w Sądzie Rejonowym w Sierpcu IV Wydziale Ksiąg Wieczystych prowadzona jest księga wieczysta PL1E/00032035/1 w zakresie wskazanym w załączniku do niniejszej uchwały.

**§ 2.** Wyraża się zgodę na dysponowanie przedmiotową nieruchomością na cele budowlane. Jednocześnie zobowiązuje się inwestora do doprowadzenia terenu zajętego pod inwestycję do stanu przed rozpoczęciem budowy.


**§ 3.** Traci moc Uchwała Nr 508.95.2017 Zarządu Powiatu w Sierpcu z dnia 20 kwietnia 2017 r. w sprawie wyrażenia zgody na udostępnienie części nieruchomości stanowiących własność Powiatu Sierpeckiego położonych w m. Sierpc.

**§ 4.** Wykonanie uchwały powierza się Przewodniczącemu Zarządu.

**§ 5.** Uchwała wchodzi w życie z dniem podjęcia.

**Zarząd:**

- |                        |                  |
|------------------------|------------------|
| 1) Jan Laskowski       | - Przewodniczący |
| 2) Juliusz Gorzkoś     | - członek        |
| 3) Sławomir Olejniczak | - członek        |
| 4) Stanisław Pawłowski | - członek        |
| 5) Krystyna Siwiec     | - członek        |

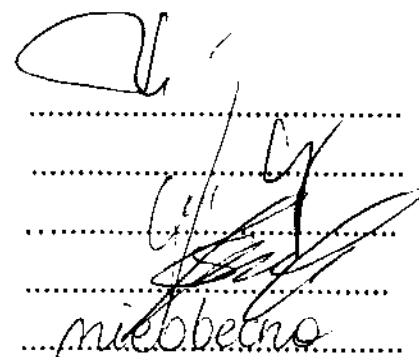

.....  
.....  
.....  
.....  
.....  
*nieobrotne*

# MAPA ZASADNICZA


Skala 1: 500

woj. mazowieckie 14  
pow. sierpecki 1427  
gmina m.Sierpc-142701\_1  
obręb m.Sierpc-142701\_10001  
działka 1565/23

Przekazuję się zgodność niniejszej kopii z treścią materiału państwowego zasobu geodezyjnego i kartograficznego	
Organ prowadzący państwowy zasób geodezyjny i kartograficzny	STAROSTA SIERPECKI
Nazwa materiału zasobu	MAPA ZASADNICZA
Identyfikator ewidencyjny materiału zasobu	P.1427.2017.241

STAROSTWO POWIATOWE

G. SIERPECKI  
ul. Świętokrzyska 207  
09-200 SIERPC  
tel fax 24 275 91 00

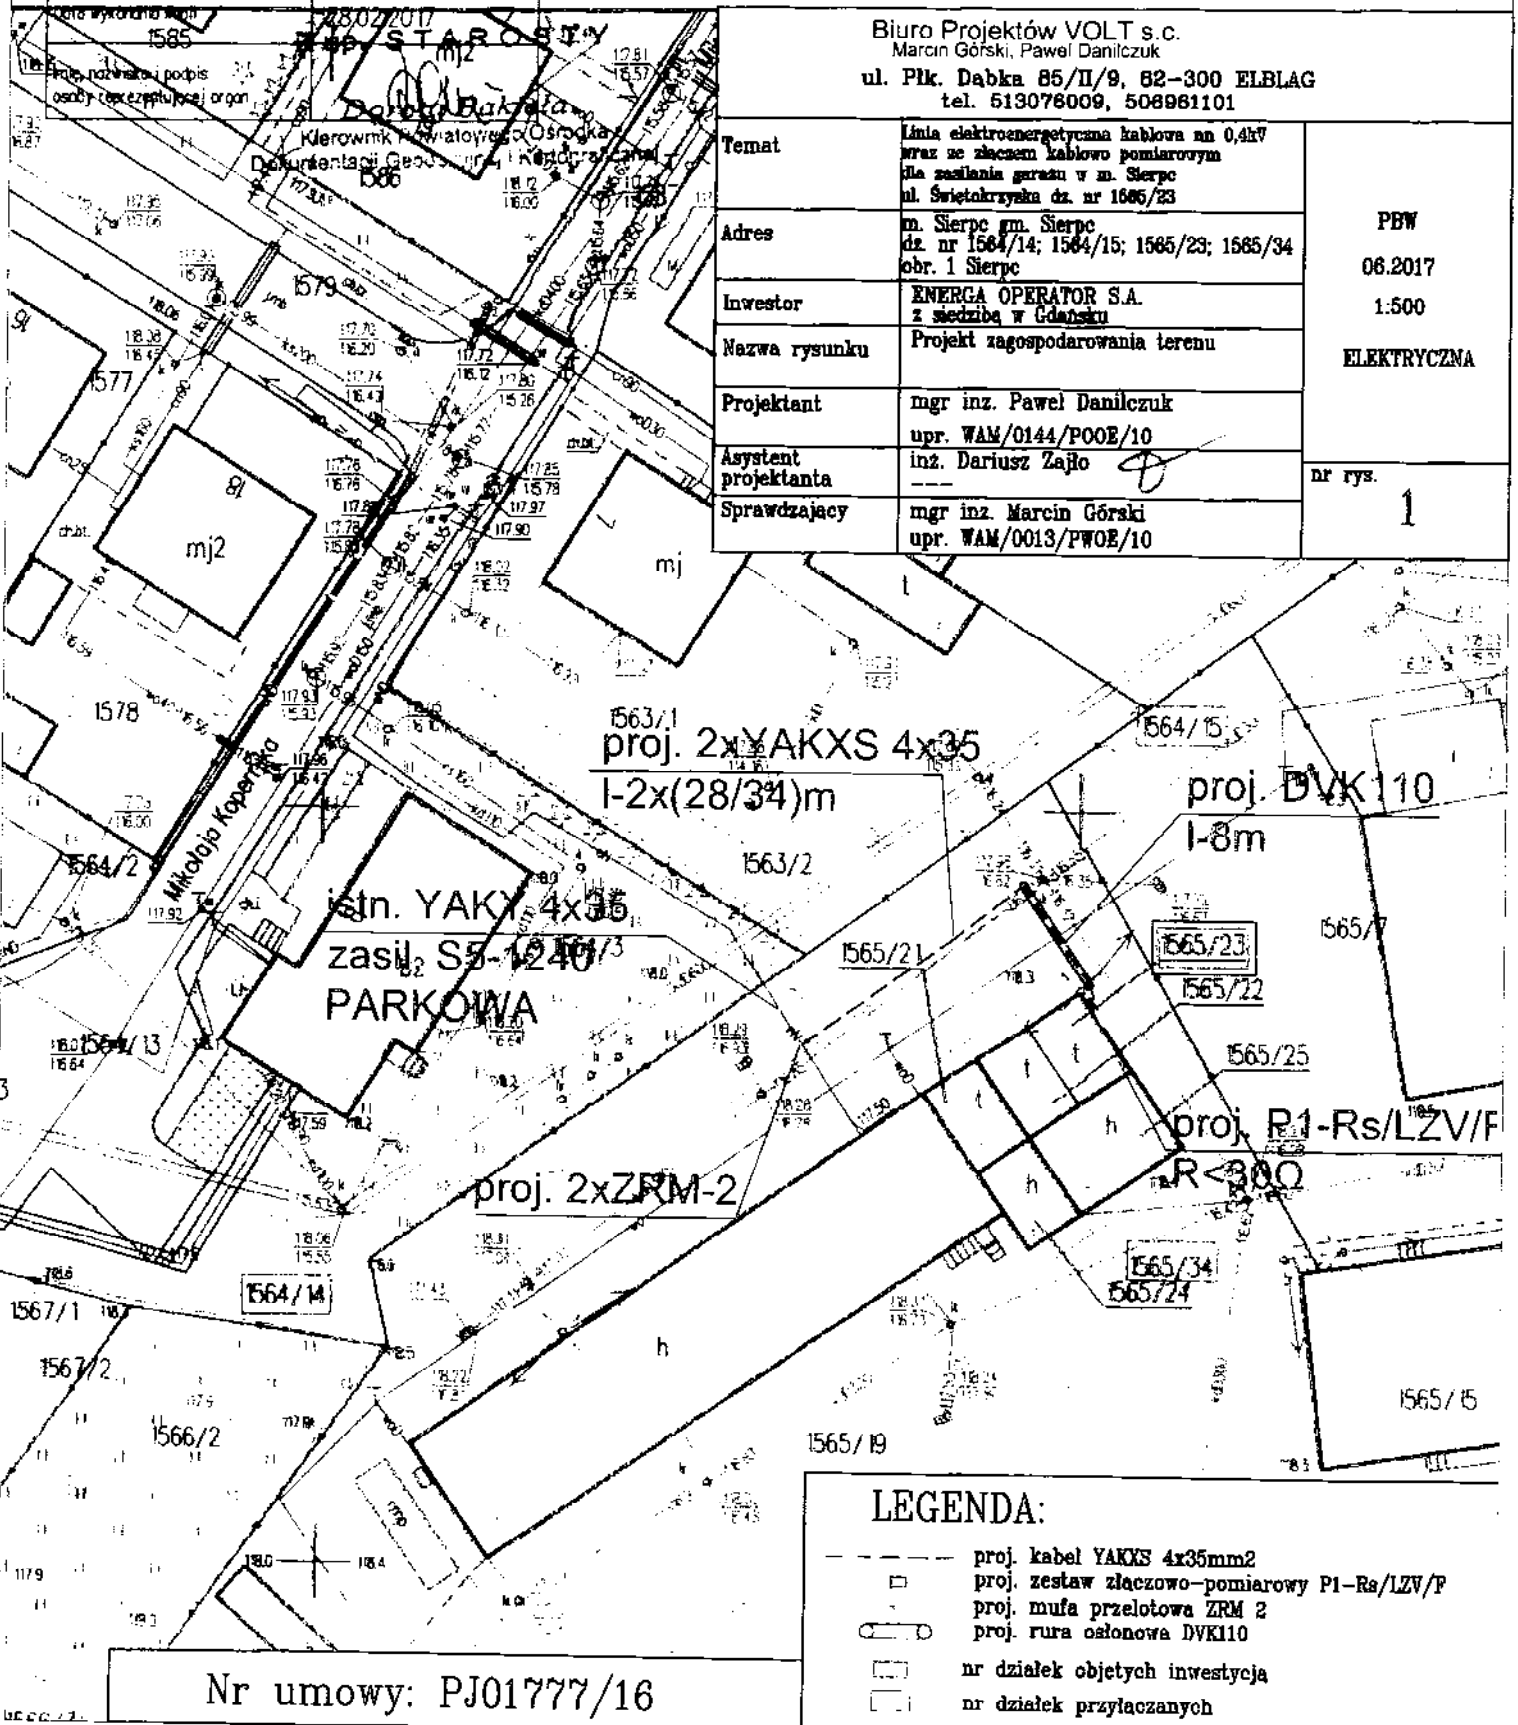

Biuro Projektów VOLT s.c.  
Marcin Górski, Paweł Danilczuk  
ul. Plk. Dąbka 85/II/9, 82-300 ELBLĄG  
tel. 513078009, 508981101

Temat	Linia elektroenergetyczna kablowa nn 0,4kV wraz ze złączem kablowo pomiarowym dla zasilania garażu w m. Sierpc ul. Świętokrzyska dz. nr 1565/23	PBW 06.2017 1:500 ELEKTRYCZNA
Adres	m. Sierpc gm. Sierpc dz. nr 1564/14; 1564/15; 1565/23; 1565/34 obr. 1 Sierpc	
Investor	ENERGA OPERATOR S.A. z siedzibą w Gdańsku	
Nazwa rysunku	Projekt zagospodarowania terenu	
Projektant	mgr inż. Paweł Danilczuk upr. WAM/0144/POOE/10	
Asystent projektanta	inż. Dariusz Zajło	nr rys. 1
Sprawdzający	mgr inż. Marcin Górski upr. WAM/0013/PWOE/10	

Nr umowy: PJ01777/16

**LEGENDA:**

	proj. kabel YAKXS 4x35mm <sup>2</sup>
	proj. zestaw złączowo-pomiarowy P1-Rs/LZV/F
	proj. mufa przelotowa ZRM 2
	proj. rura osłonowa DVK110
	nr działek objętych inwestycją
	nr działek przyłączanych