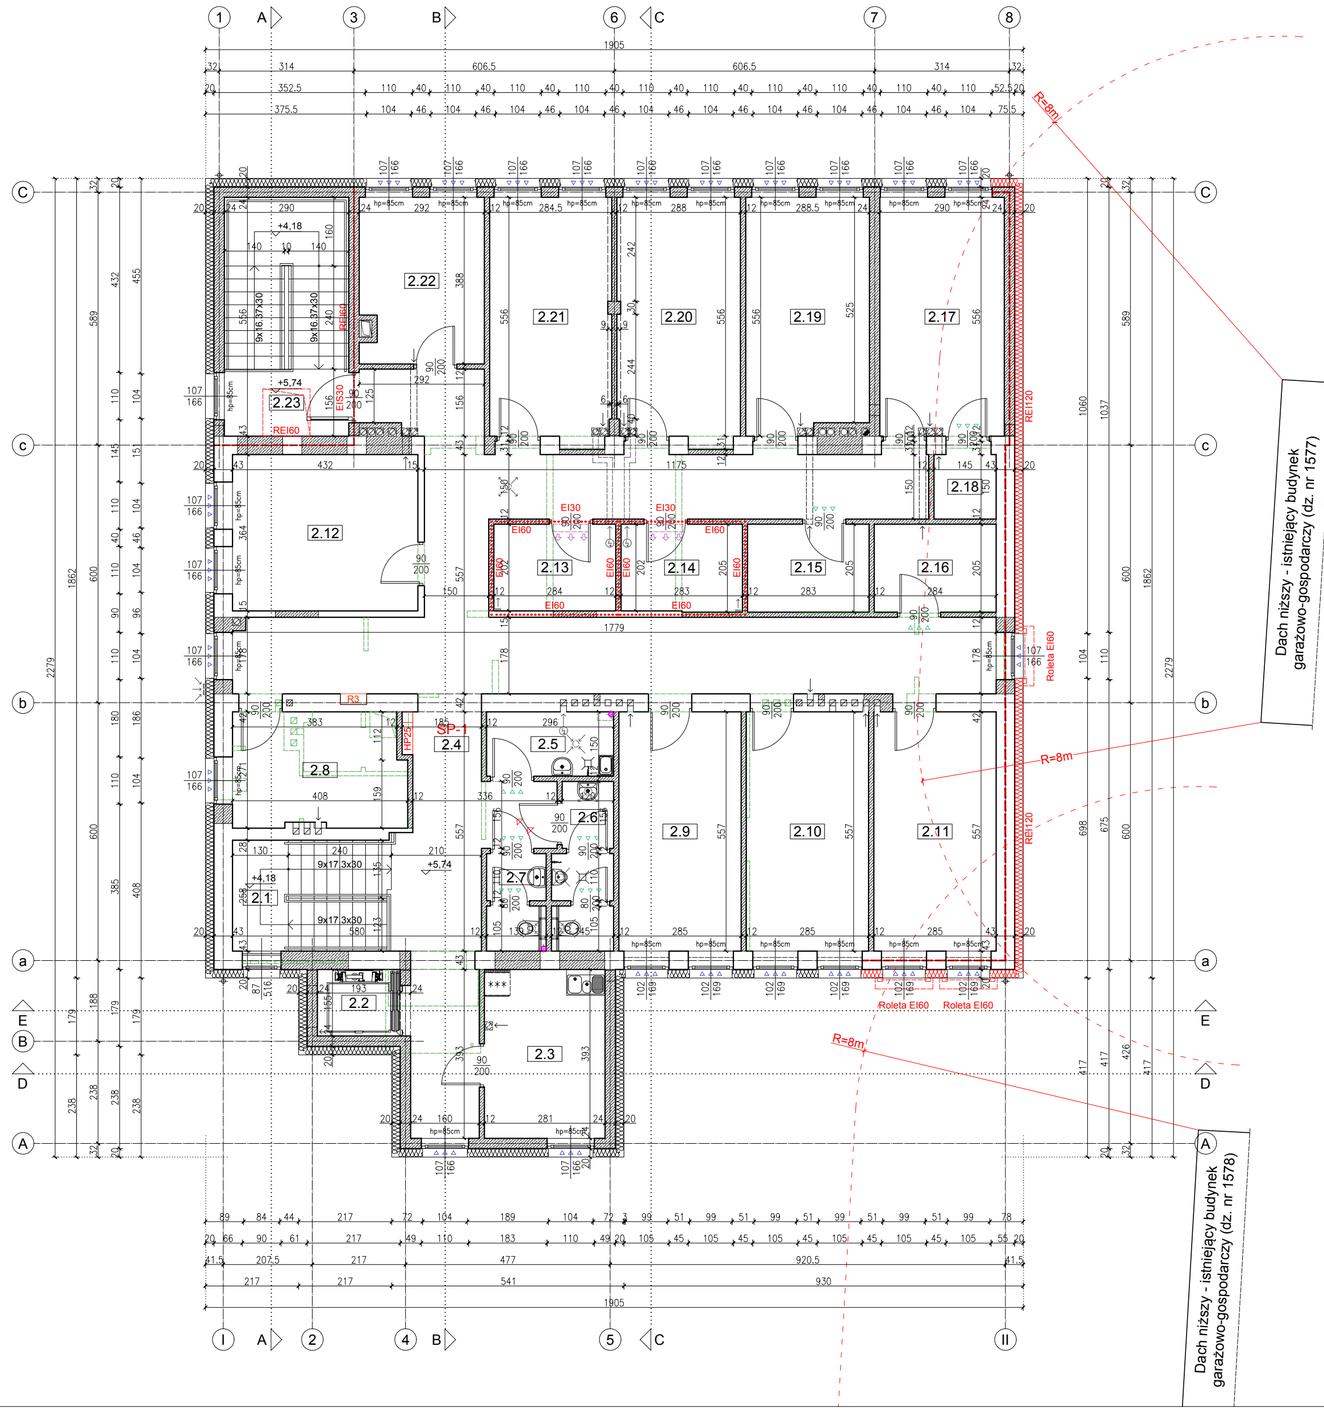

ZESTAWIENIE POMIESZCZEŃ - 1 PIĘTRO:		
Nr	Nazwa pomieszczenia	Pow. (m²)
2.1	Schody (komunikacja bez funkcji ewakuacyjnej)	9,41
2.2	Szyb dźwigu osobowego	2,99
2.3	Kawiarka	11,04
2.4	Koryatrz	78,22
2.5	Pomieszczenie porządkowe	4,44
2.6	WC męski	4,81
2.7	WC damski	2,80
2.8	Wydział oświaty i zdrowia – pokój biurowy	10,64
2.9	Wydział oświaty i zdrowia – pokój biurowy	15,87
2.10	Wydział oświaty i zdrowia – pokój biurowy	15,87
2.11	Wydział oświaty i zdrowia – pokój biurowy	15,87
2.12	Powiatowy rzecznik konsumnetów – pokój biurowy	15,72
2.13	Serwer	5,74
2.14	Serwer	5,76
2.15	Magazyn	5,80
2.16	Magazyn	5,82
2.17	Wydział rolnictwa i środowiska – pokój biurowy	16,12
2.18	Magazyn	2,18
2.19	Wydział rolnictwa i środowiska – pokój biurowy	15,64
2.20	Wydział rolnictwa i środowiska – pokój biurowy	16,31
2.21	Wydział rolnictwa i środowiska – pokój biurowy	16,12
2.22	Informatyk – pokój biurowy	11,06
2.23	Klatka schodowa ewakuacyjna	16,12
	Razem (powierzchnia netto):	304,35

Legenda:

- Ściany i elementy istniejące;
- Ściany i elementy wyburzane;
- Ściany i elementy projektowane;
- Ściana oddzielenia p-poż;
- Obudowana klatka schodowa;
- Pomieszczenie wydzielone pożarowo;
- REI, EI, S — Wymagania p-poż dla wbudowanych materiałów;
- HP25 — Hydrant wewnętrzny Ø25;
- Drzwi zawężające drogę ewakuacyjną wyposażene w samozamykacz;

STADIUM

PROJEKT BUDOWLANY

Projekt techniczny

BRANŻA

ARCHITEKTURA

NAZWA OBIEKTU

ROZBUDOWA, PRZEBUDOWA I NADBUDOWA BUDYNKU Z PRZEZNACZENIEM NA POMIESZCZENIA BIUROWE DLA STAROSTWA POWIATOWEGO W SIERPCU.
09-200 Sierpc, ul. Kopernika 8;
jedn. ew 142701_1 Sierpc; obręb 0001 Sierpc; działka 1564/2;

TYTUŁ RYSUNKU

RZUT 1 PIĘTRA

SKALA RYSUNKU	NUMER RYSUNKU
1:100	A_3

PROJEKTANT mgr inż. arch. WŁODZIMIERZ WITWICKI, KPOIA NR KP-0021, nr upr.: WBPP-NN-8386-5/2/79 Wk, w specjalności architektonicznej

SPRAWDZAJĄCY mgr inż. arch. BARTŁOMIEJ BĄBIŃSKI, KPOIA nr KP-0210, nr upr.: KPOKK IA 18/2005, w specjalności architektonicznej

DATA SPORZĄDZENIA 10.11.2021

INWESTOR

Powiat Sierpecki
ul. Świętokrzyska 2a, 09-200 Sierpc

JEDNOSTKA PROJEKTOWA

WAW e-mail: wlodzimierzkaniewski@wp.pl
BIURO PROJEKTOWANIA I REALIZACJI ARCHITEKTURY
UL. CYGANKA 7 87-800 WŁOCŁAWEK

PRAWA AUTORSKIE ZASTRZEŻONE. NINIEJSZY PROJEKT JEST PRZEDMIOTEM PRAWA AUTORSKIEGO I CHRONIONY JEST AUTORSKIMI PRAWAMI OSOBISTYMI I AUTORSKIMI PRAWAMI MAJĄTKOWYMI JAKO "UTWÓR ARCHITEKTONICZNY, ARCHITEKTONICZNO-URBANISTYCZNY, URBANISTYCZNY" NA PODSTAWIE USTAWY Z DN.4.02.1994r O PRAWIE AUTORSKIM I PRAWACH POKREWNYCH (Dz.U.nr 80 z 2000r, poz.904).

NR. STRONY