
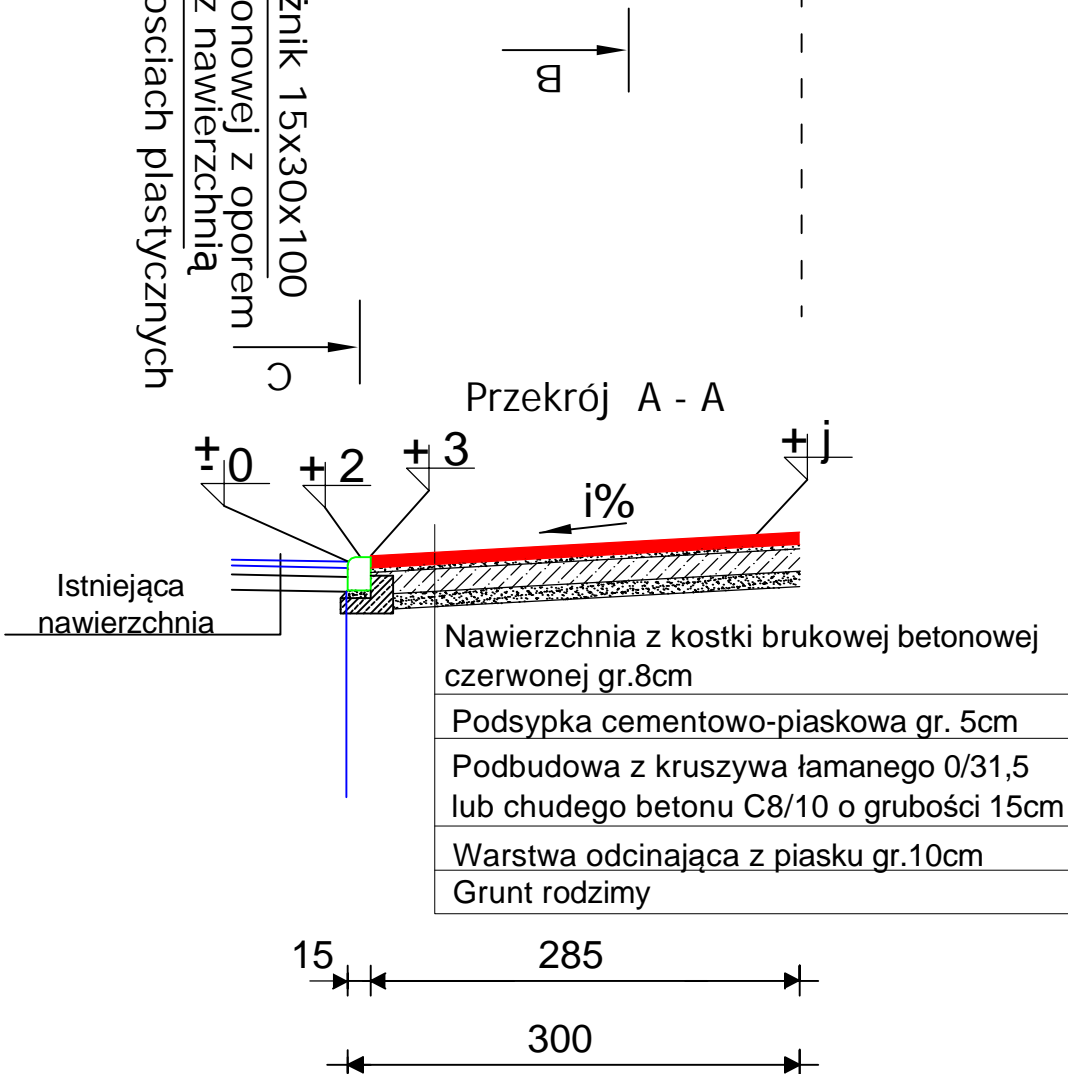
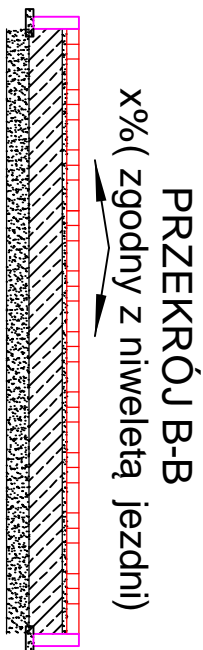


Obژه 8x25x100na podsyp. cem.-piask.
lub połączenie z utwardzeniem terenu
GRANICA PASA
DROGOWEGO

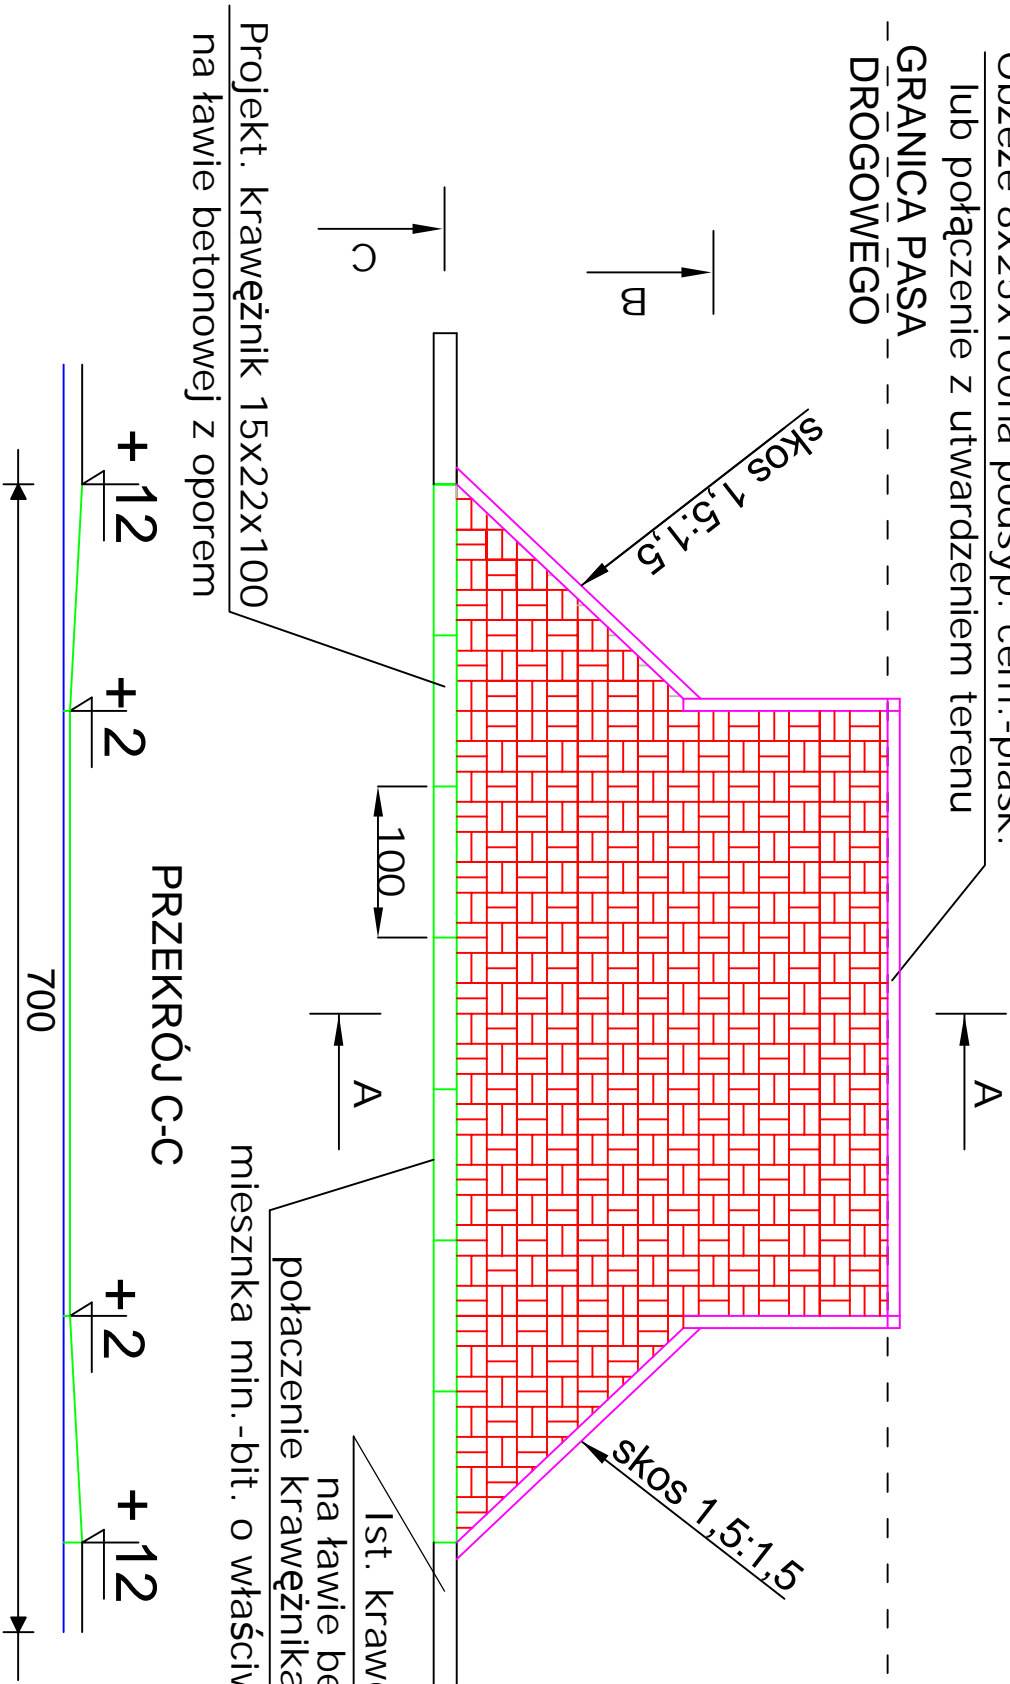

i-spadek dostosowany do terenu
j-istniejąca rzędna terenu przy granicy z działką

INWESTOR: SPECJALNY OSRODEK SZKOLNO-WYCHOWAWCZY, UL. ARMI KRAJOWEJ 1, 09-200 SIERPC

Nazwa i adres obiektu
Budowa dwóch zjazdów z drogi gminnej, działka o nr ewid. 3114, na działki o nr ewid. 1425/1 i 14257/1, ul.Sienkiewicza w Sierpcu

KONSTRUKCJA

ZJAZD PUBLICZNY

Rys.nr
3
Skala
1:100

L.p. OPRACOWAŁ- Imię i Nazwisko Data: Podpis

1 PIOTR GÓRNIK