


PRZEMKÓJ KONSTRUKCYJNY

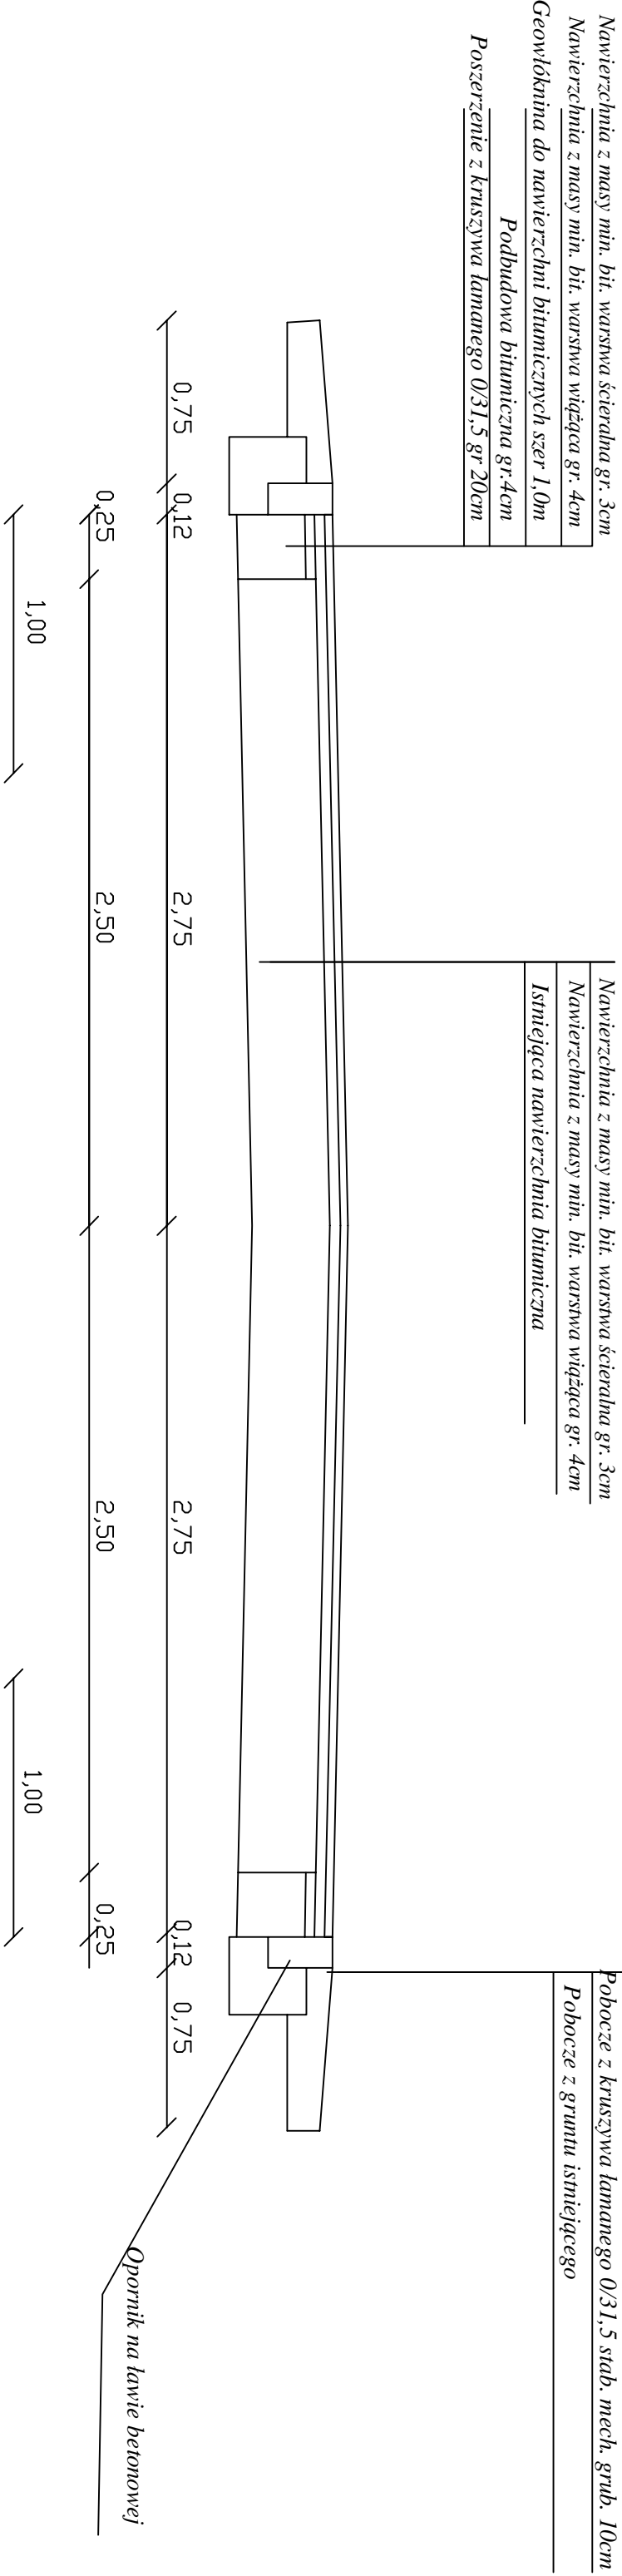

INWESTOR: Powiat Sierpc , 09-200 Sierpc

Nazwa i adres obiektu					
Przebudowa drogi powiatowej nr 3738W Rościszewo - Żabowo - Szumanie o łącznej długości 2896					
Zlecenie : dnia:					
PROJEKT BUDOWLANY					
Temat: Przekrój normalny					
Rys.nr 3					
Skala 1:100					
L.p.	Nazwisko i Imię	Stanowisko	Nr upr.	Data:	Podpis
1	Piotr Górniak	Projektant	MAZ/0377/ PWOD/05	11.2019	