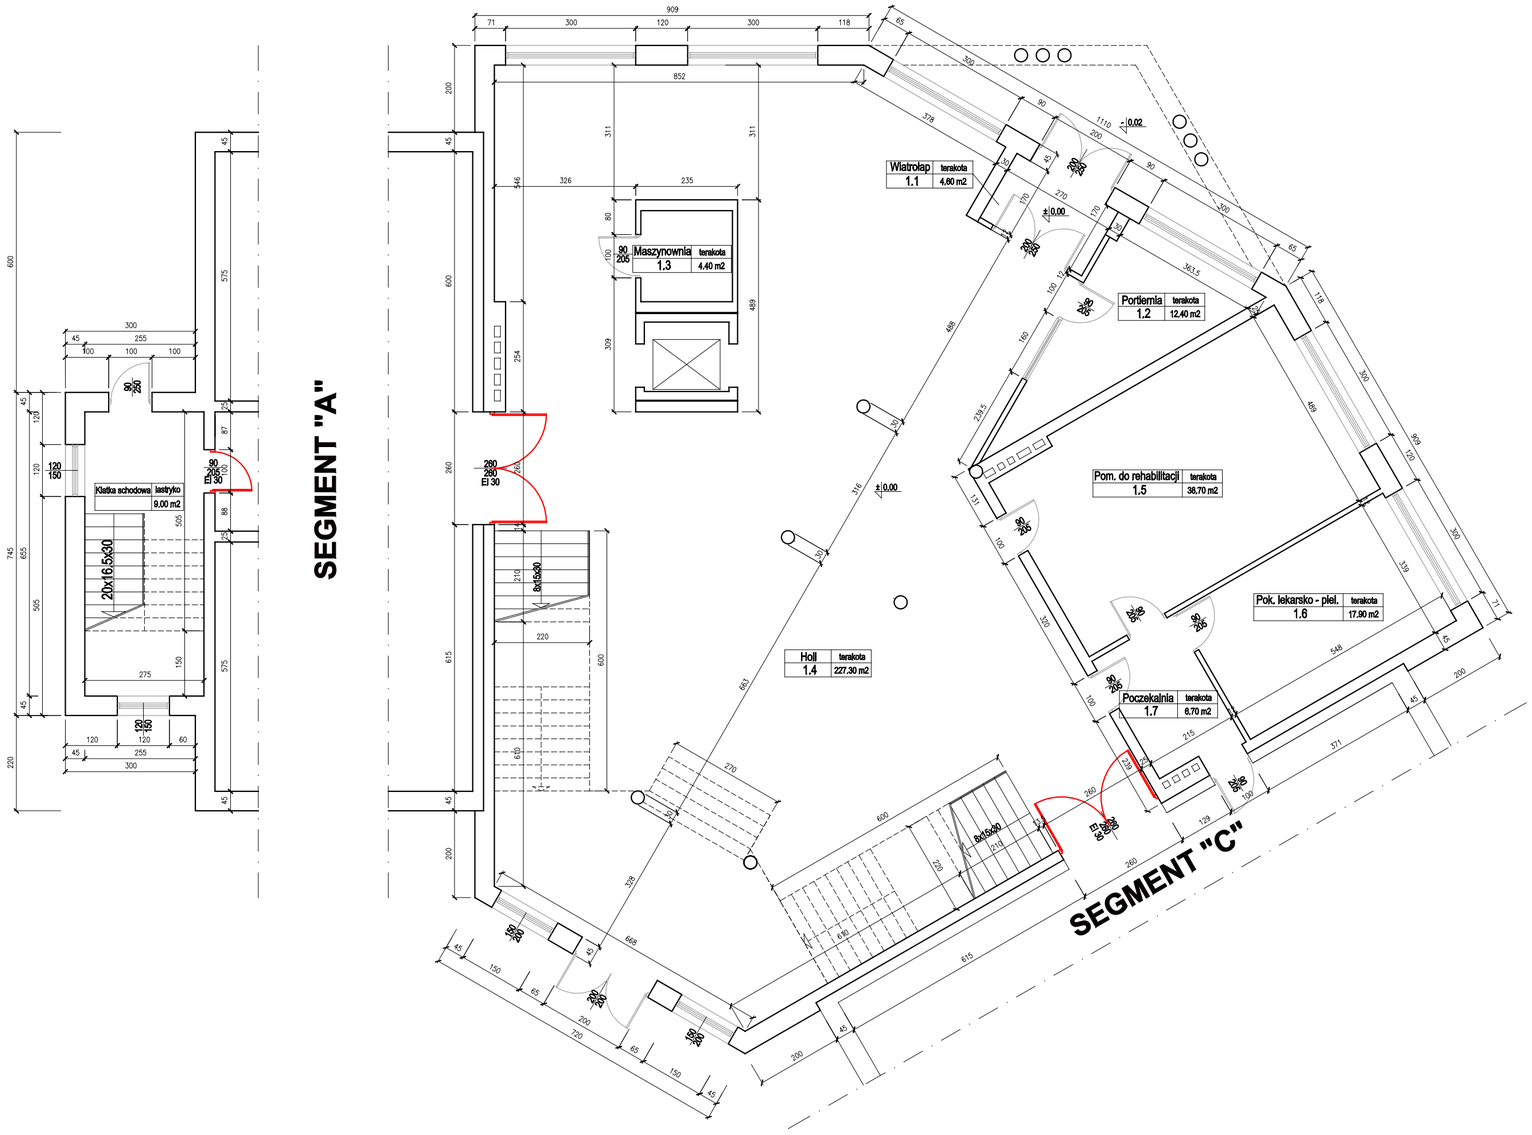

wymiana drzwi na przeciwpożarowe EI30 z elektrotrzymaczem

wymiana drzwi na przeciwpożarowe EI30

BIURO PROJEKTOWE:

PRACOWNIA PROJEKTOWO - KOSZTORYSOWA
JAROSŁAW DOŁKOWSKI
09-200 SIERPC, ul. Parkowa 17,
email: biuro@pracowniakosztorysowa.pl
www.pracowniakosztorysowa.pl
tel. 512 298 949

PROJEKTANT - ARCHITEKTURA, KONSTRUKCJA:

tech. bud.
Józef Górecki
upr. proj. 84/86

podpis

OPRACOWAŁ:

mgr inż.
Jarosław Dołkowski
upr. bud. MAZ/0479/OWOK/11

podpis

INWESTOR:

Powiat Sierpecki
09-200 SIERPC, ul. Świętokrzyska 2A

TYTUŁ I ADRES INWESTYCJI:

PROJEKT BUDOWLANY ZMIANY SPOSOBU UŻYTKOWANIA PODDASZA W SEGMENCIE "A" DOMU POMOCY SPOŁECZNEJ NA CELE MIESZKALNE - PRZEZNACZONE NA CAŁODOBOWY POBYT PENSJONARIUSZY
09-227 Szczutowo, ul. 3 Maja 116,
dz. nr ewid. 168/3

NAZWA RYSUNKU:

RZUT PRZYZIEMIA

SKALA:	DATA:	BRANŻA:	NR RYSUNKU:
1:100	STYCZEŃ 2017	BUDOWLANA	05