
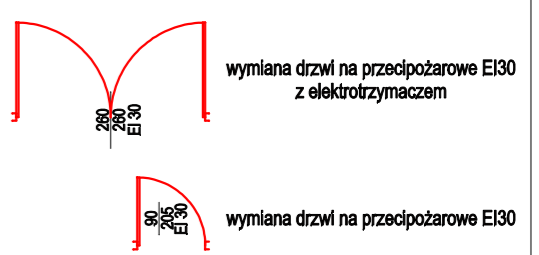


**SEGMENT "A"**

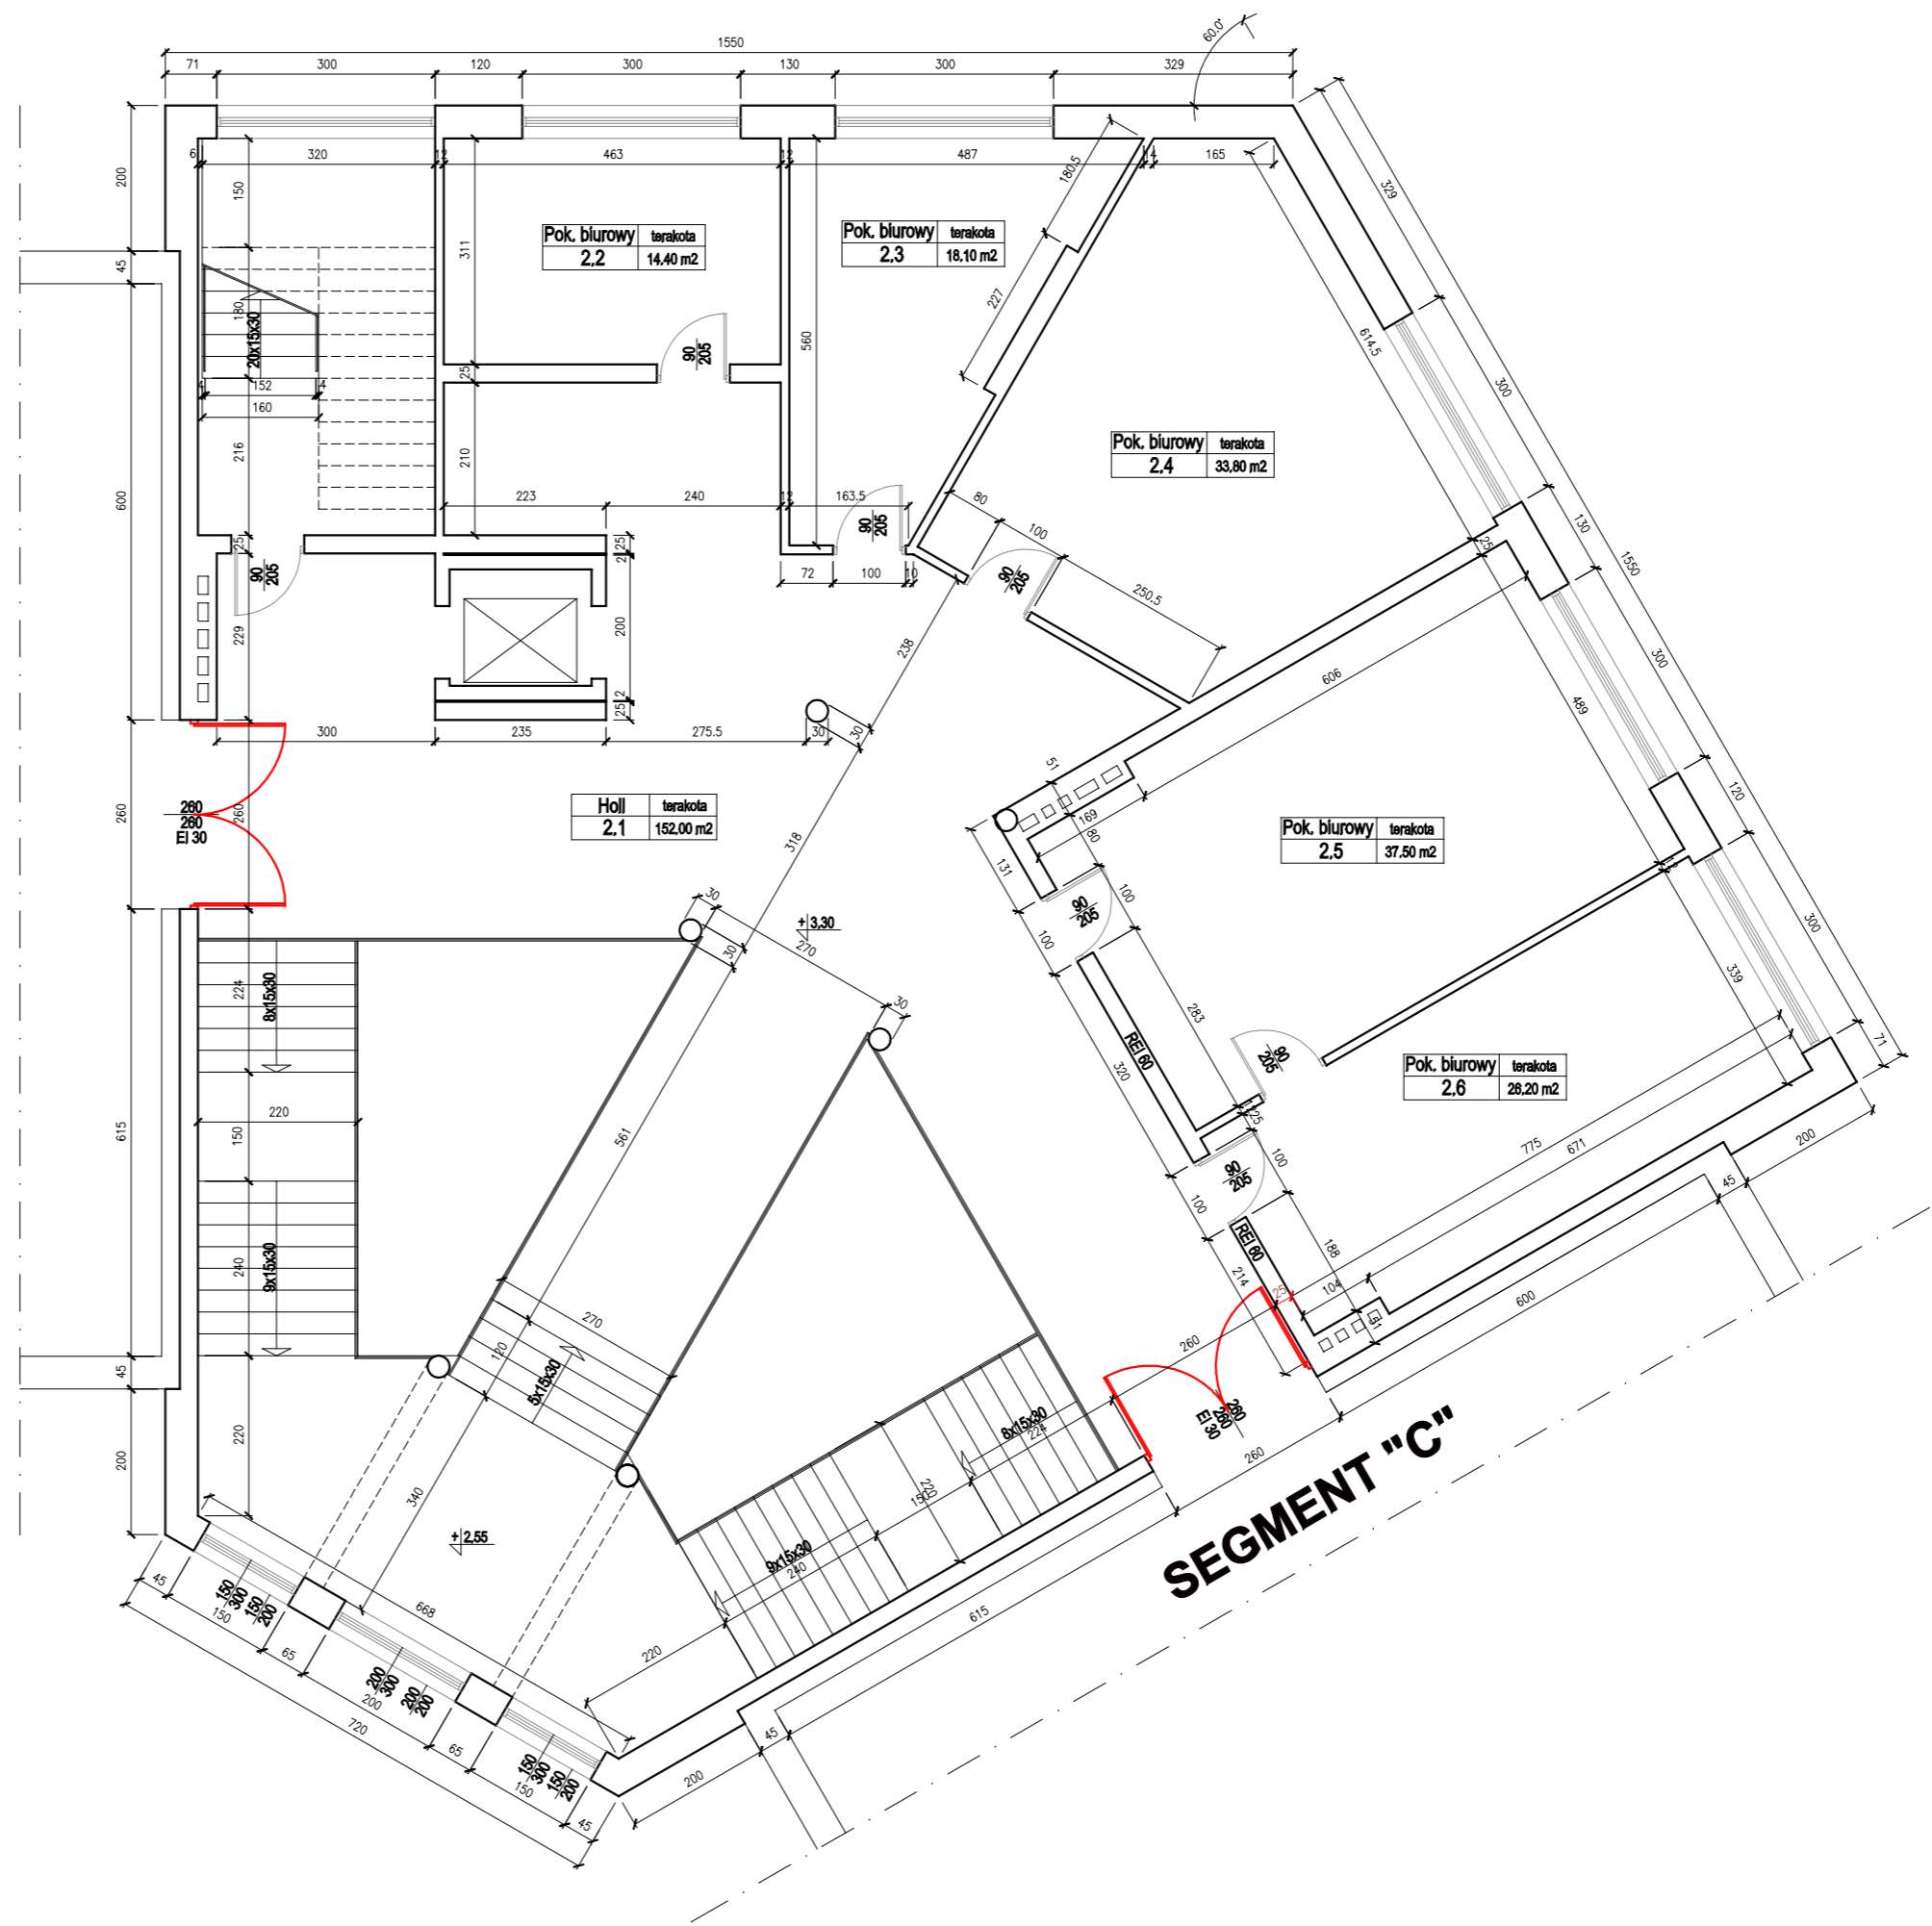

<b>BIURO PROJEKTOWE:</b> PRACOWNIA PROJEKTOWO - KOSZTORYSOWA JAROSŁAW DOŁKOWSKI 09-200 SIERPC, ul. Parkowa 17, email: biuro@pracowniakosztorysowa.pl www.pracowniakosztorysowa.pl tel. 512 298 949		<b>INWESTOR:</b> Powiat Sierpecki 09-200 SIERPC, ul. Świętokrzyska 2A	
<b>PROJEKTANT - ARCHITEKTURA, KONSTRUKCJA:</b> tech. bud. Józef Górecki upr. prof. 84/88		<b>TYTUŁ I ADRES INWESTYCJI:</b> PROJEKT BUDOWLANY ZMIANY SPOSOBU UŻYTKOWANIA PODDASZA W SEGMENTCIE "A" DOMU POMOCY SPOŁECZNEJ NA CELE MIESZKALNE - PRZEZNACZONE NA CAŁODOBOWY POBYT PENSJONARIUSZY 09-227 Szczutowo, ul. 3 Maja 116, dz. nr ewid. 168/3	
<b>OPRACOWAŁ:</b> mgr inż. Jarosław Dołkowski upr. bud. MAZ0478/OWOK/11		<b>NAZWA RYSUNKU:</b> RZUT PIĘTRA	
<b>SKALA:</b> 1:100	<b>DATA:</b> STYCZEŃ 2017	<b>STADIUM:</b> BUDOWLANA	<b>PRZETWORNOŚĆ:</b> 06