


BIURO PROJEKTOWE: PRACOWNIA PROJEKTOWO - KOSZTORYSOWA JAROSŁAW DOLKOWSKI 08-200 SIERPC, ul. Parkowa 17, email: biuro@pracowniakosztorysowa.pl www.pracowniakosztorysowa.pl tel. 512 285 940		INWESTOR: Powiat Sierpecki 08-200 SIERPC, ul. Śwysłokrzyńska 2A	
PROJEKTANT - ARCHITEKTURA, KONSTRUKCJA: tech. bud. Józef Górecki upr. proj. 4498		TYTUŁ I ADRES INWESTYCJI: PROJEKT BUDOWLANY ZMIANY SPOSOBU UŻYTKOWANIA PODDASZA W SEGMENTIE "A" DOMU POMOCY SPOŁECZNEJ NA CELE MIESZKALNE - PRZEZNACZONE NA CAŁODOBOWY POBYT PENSJONARIUSZ 08-227 Szczurowo, ul. 3 Maja 116, dz. nr ewid. 168/3	
OPRACOWAŁ: mgr inż. Jarosław Dolkowski upr. bud. MAZOWIECOWY11		NAZWA RYSUNKU: ELEWACJA PÓŁNOCNA	
skala		1:100	
data		STYCZEŃ 2017	
rodzaj		BUDOWLANA	
arkusz		10	

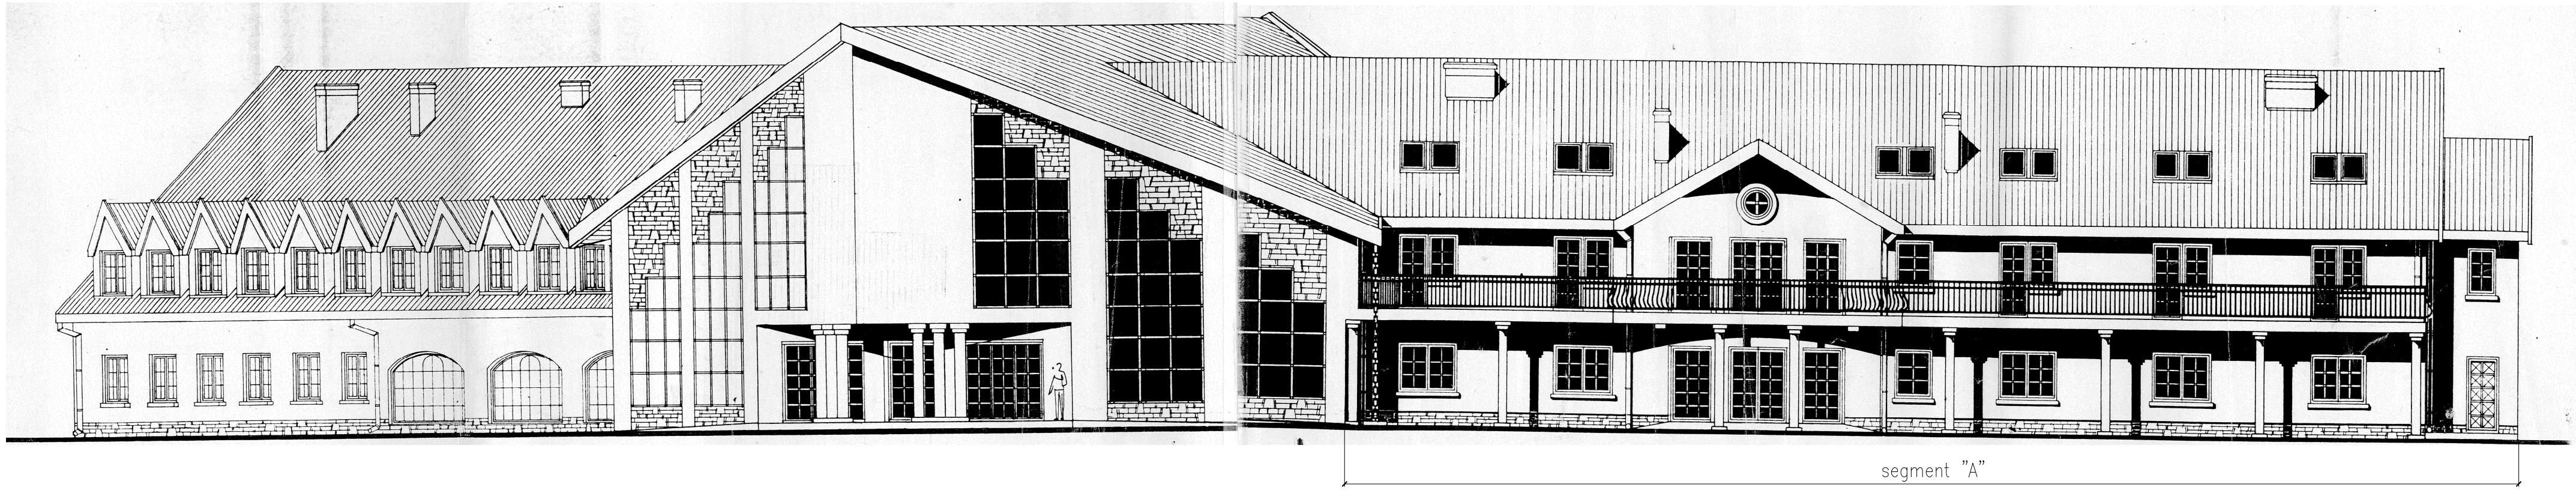

BIURO PROJEKTOWE: PRACOWNIA PROJEKTOWO - KOSZTORYSOWA JAROSŁAW DOLKOWSKI 08-200 SIERPC, ul. Parkowa 17, email: biuro@pracowniakosztorysowa.pl www.pracowniakosztorysowa.pl tel. 512 285 940		INWESTOR: Powiat Sierpecki 08-200 SIERPC, ul. Śwysłokrzyńska 2A	
PROJEKTANT - ARCHITEKTURA, KONSTRUKCJA: tech. bud. Józef Górecki upr. proj. 4498		TYTUŁ I ADRES INWESTYCJI: PROJEKT BUDOWLANY ZMIANY SPOSOBU UŻYTKOWANIA PODDASZA W SEGMENTIE "A" DOMU POMOCY SPOŁECZNEJ NA CELE MIESZKALNE - PRZEZNACZONE NA CAŁODOBOWY POBYT PENSJONARIUSZ 08-227 Szczurowo, ul. 3 Maja 116, dz. nr ewid. 168/3	
OPRACOWAŁ: mgr inż. Jarosław Dolkowski upr. bud. MAZOWIECOWY11		NAZWA RYSUNKU: ELEWACJA PÓŁNOCNA	
skala		1:100	
data		STYCZEŃ 2017	
rodzaj		BUDOWLANA	
arkusz		10	