


ZESKOCZNIA SKOKU W DAL - RZUT

- aktualizacja rozbiegu

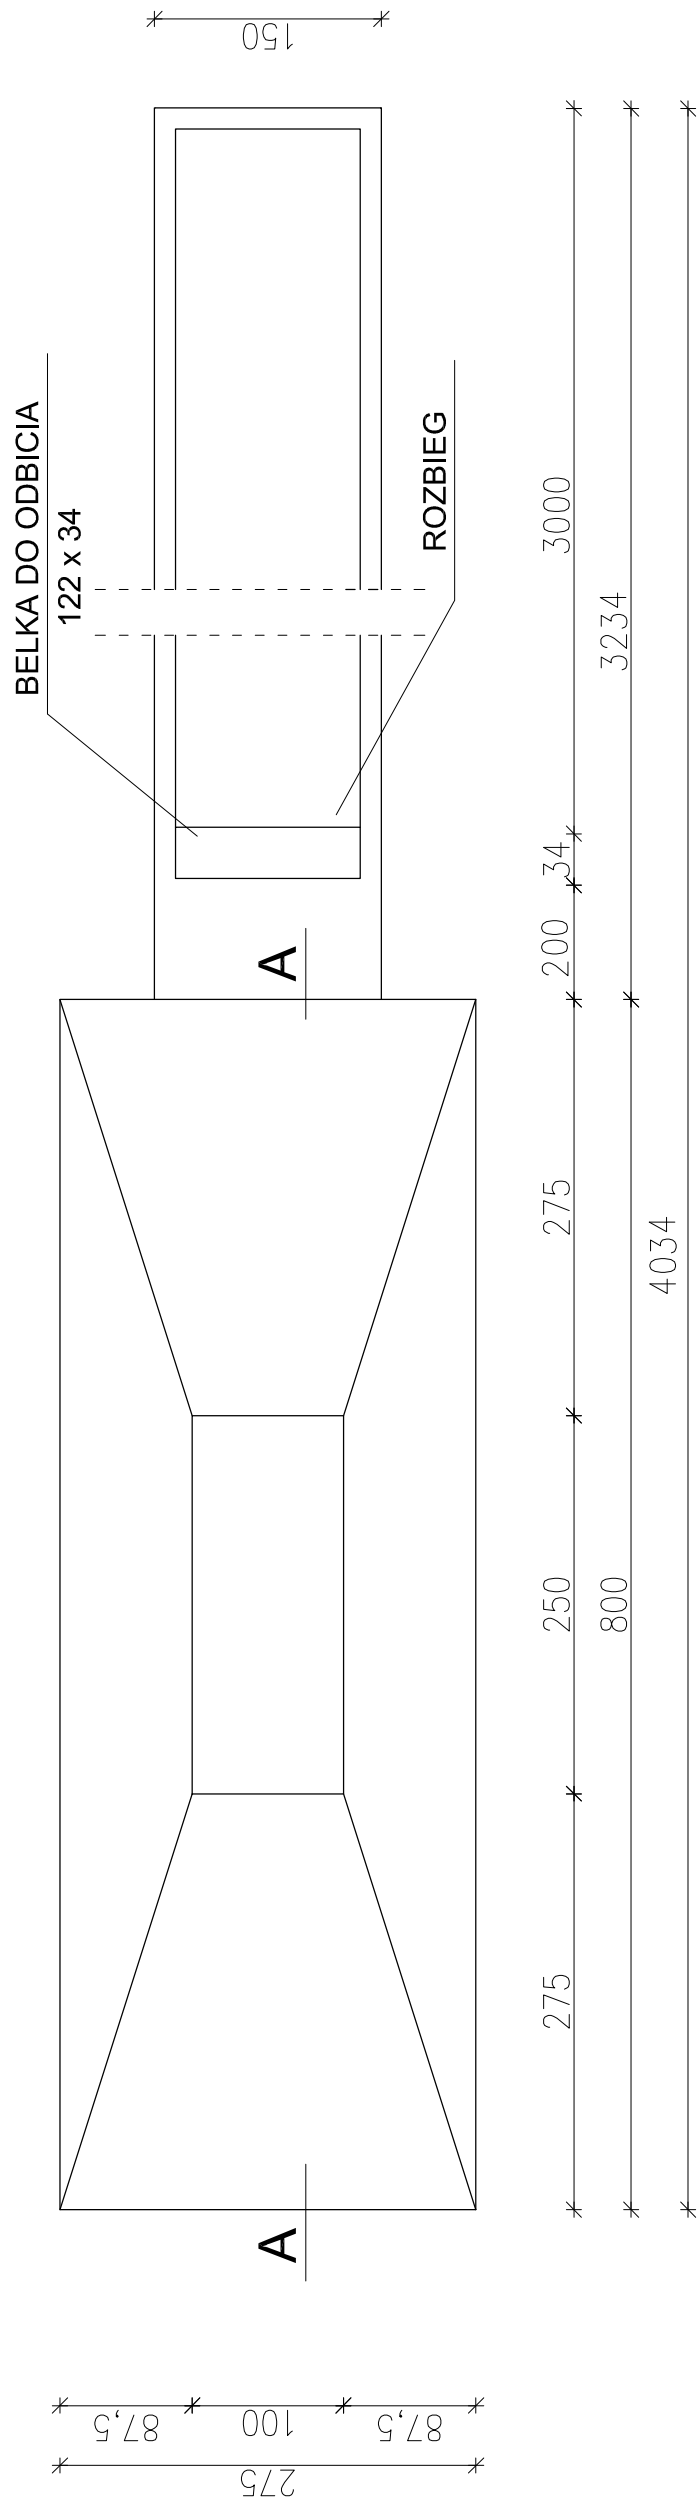


ZESKOCZNIA SKOKU W DAL - PRZEKRÓJ

NAKLADKA Z MATY GUMOWEJ

OBRZEŻE BETONOWE 8/30 cm

ŁAWA BETONOWA B20

BELKA DO ODBICIA W DAL Z "PLASTELINĄ"

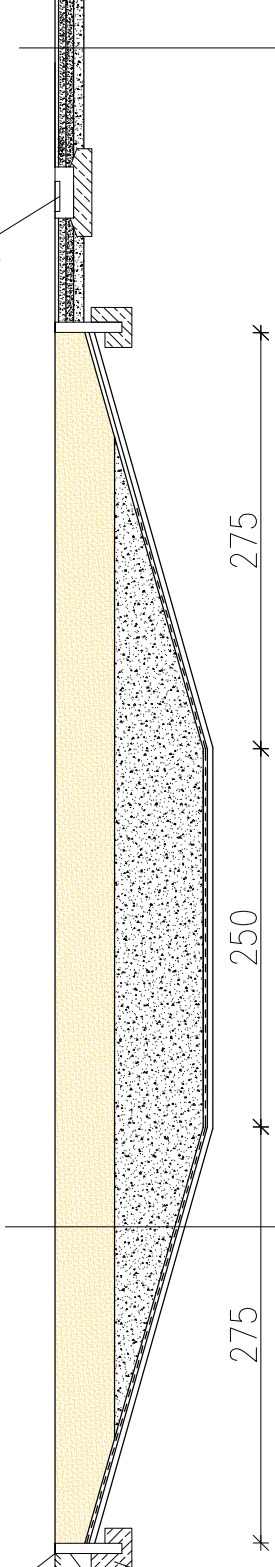


WARSTWA PIASKU	gr. 25-50 cm
ŻWIIR 4-32 mm.	gr. 40 cm
GEOWŁÓKNINA SEPARACYJNO - FILTRACYJNA	
PODSYPKA PIASKOWA	gr. 5 cm
GRUNT RODZIMY	

NAWIERZCHNIA POLIURETANOWA	gr. 13 mm
FIBROBETON B25 W8 DYLATOWANY	
NA ODCINKU 6 m.	gr. 15 cm
PODSYPKA Z PIASKU ŚREDNIOZIARNISTEGO	
ZAGĘSZCZONEGO WARSTWO DO STOPNIA	
ZAGĘSZCZENIA $ld = 0,6$.	gr. 30 cm
GRUNT RODZIMY	


UWAGI:

- WSZYSTKIE WYMIARY NALEŻY SPRAWDZIĆ W NATURZE NA BUDOWIE
- WSZYSTKIE ROBOTY BUDOWALNE WINNY BYĆ PROWADZONE ZGODNIE ZE SZTUKĄ BUDOWLANA
- KOLORYSTYKA:
POLIURETAN - KOLOR CEGLASTY
LINIE gr. 5cm - KOLOR BIAŁY
- ZASTOSOWANE MATERIAŁY MUSZĄ POSIADAĆ ATESTY ORAZ CERTYFIKATY ZEZWALAJĄCE NA ICH STOSOWANIE W BUDOWNICTWIE UE
- WYMIARY NA RYSUNKU PODANE SĄ W [cm]

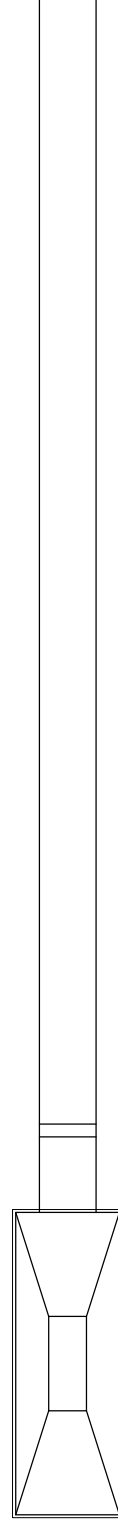

SCHEMAT ZESKOCZNI DO SKOKU W DAL Z ROZBIEGIEM

4034

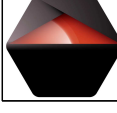

PRACOWNIA ARCHITEKTONICZNA
WOJCIECHA KORNAŃSKIEGO Sp. z o.o.
02-804 WARSZAWA, UL. GZEGZOLKI 6
tel./fax (022) 644 69 87, (022) 641 60 36
tel. kom. +48 500 326 310; e-mail: info@kornatowski.pl

BOJSKO WIELOFUNKCYJNE WRAZ Z TOWARZYSZĄCĄ INFRASTRUKTURĄ SPORTOWĄ NA TERENIE LICEUM OGÓLNOKSZTAŁCĄCEGO W SIERPCCU UL. SUCHARSKIEGO 2, 02-900 SIERPC
dz. nr ew. 3825/1 i 3825/2
obręb Sierpc, województwo mazowieckie
Kategoria obiektu budowlanego VIII



INWESTOR	STAROSTWO POWIATOWE W SIERPCCU UL. ŚWIĘTOKRZYSKA 2a, 02-900 SIERPC
FAZA	PROJEKT BUDOWLANY
BRANŻA	ARCHITEKTURA
AUTOR	arch. ADAM DZIEDZICKI upr. proj. MA/066/08 W SPECJALNOŚCI PROJEKTOWANIE ARCHITEKTONICZNE WPIS DO MOJA POD NR 1991
SPRAWDZAJĄCY	arch. JAROSŁAW WYSZYŃSKI upr.proj. 6/WPOKK/2012 W SPECJALNOŚCI ARCHITEKTONICZNEJ WPIS DO WOJA POD NR WP-0928
TYTUŁ	ZESKOCZNIA SKOKU W DAL - RZUT I PRZEKRÓJ
WSPÓŁPRACA PROJEKTOWA	arch. JANINA MARGINIAK-WOLSKA

DATA	VIII 2019r.-III 2021r.	SKALA	1: 50	EDYCJA:	C
------	------------------------	-------	-------	---------	---

NUMER RYSUNKU	A-04
---------------	------

WZGLĘDNE PRAWA AUTORSKIE ZASTRZEŻENIE - ZNAJĄC CIESZĄ SIĘ, RYSUNKU NIE MOŻE BYĆ WYKONYWANY PRACOWNIA ARCHITEKTONICZNA PRACOWNIA ARCHITEKTONICZNA WARSZAWA, UL. GZEGZOLKI 6, tel. (022) 644 69 87, (022) 641 60 36, e-mail: info@kornatowski.pl
--