
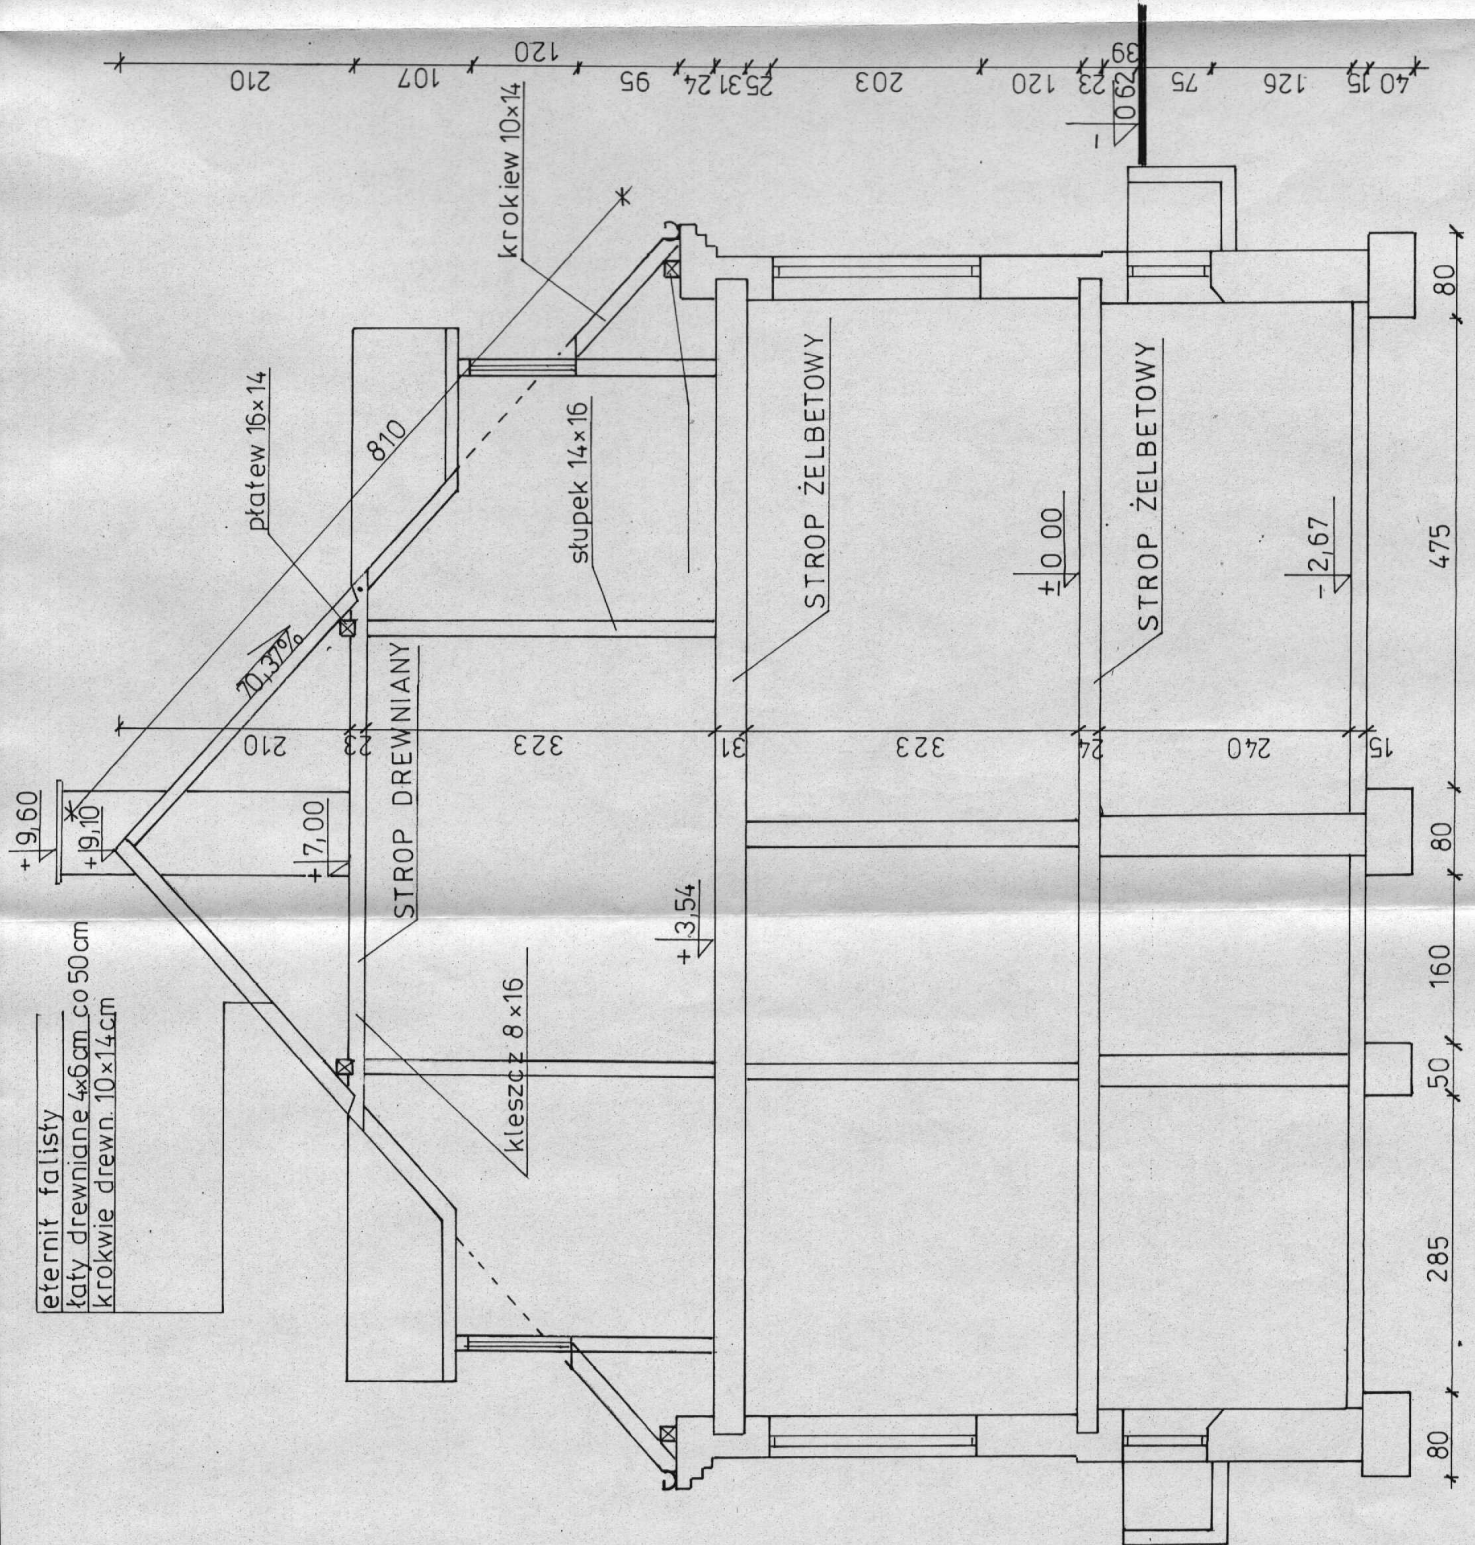


PRZEKRÓJ A - A

SKALA 1 : 50

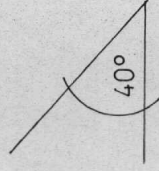

eternit falisty
 łaty drewniane 4x6cm co 50cm
 krokwie drewn. 10x14cm

Temat	INWENTARYZACJA ADMINISTRACY
Adres Inwestora	Sierpc ul. Słowackiego 32 nr Samodzielny Publiczny Zespół Opieki Zdrowotnej w Sierpcu 32
Tytuł:	PRZEKRÓJ
Skala 1:50	PROJEKTA
Rys. nr 1	Krzysztof Wiśniewski i
Data 15.02.2008r	Nr upraw. 242/Wa/72 i 84/80