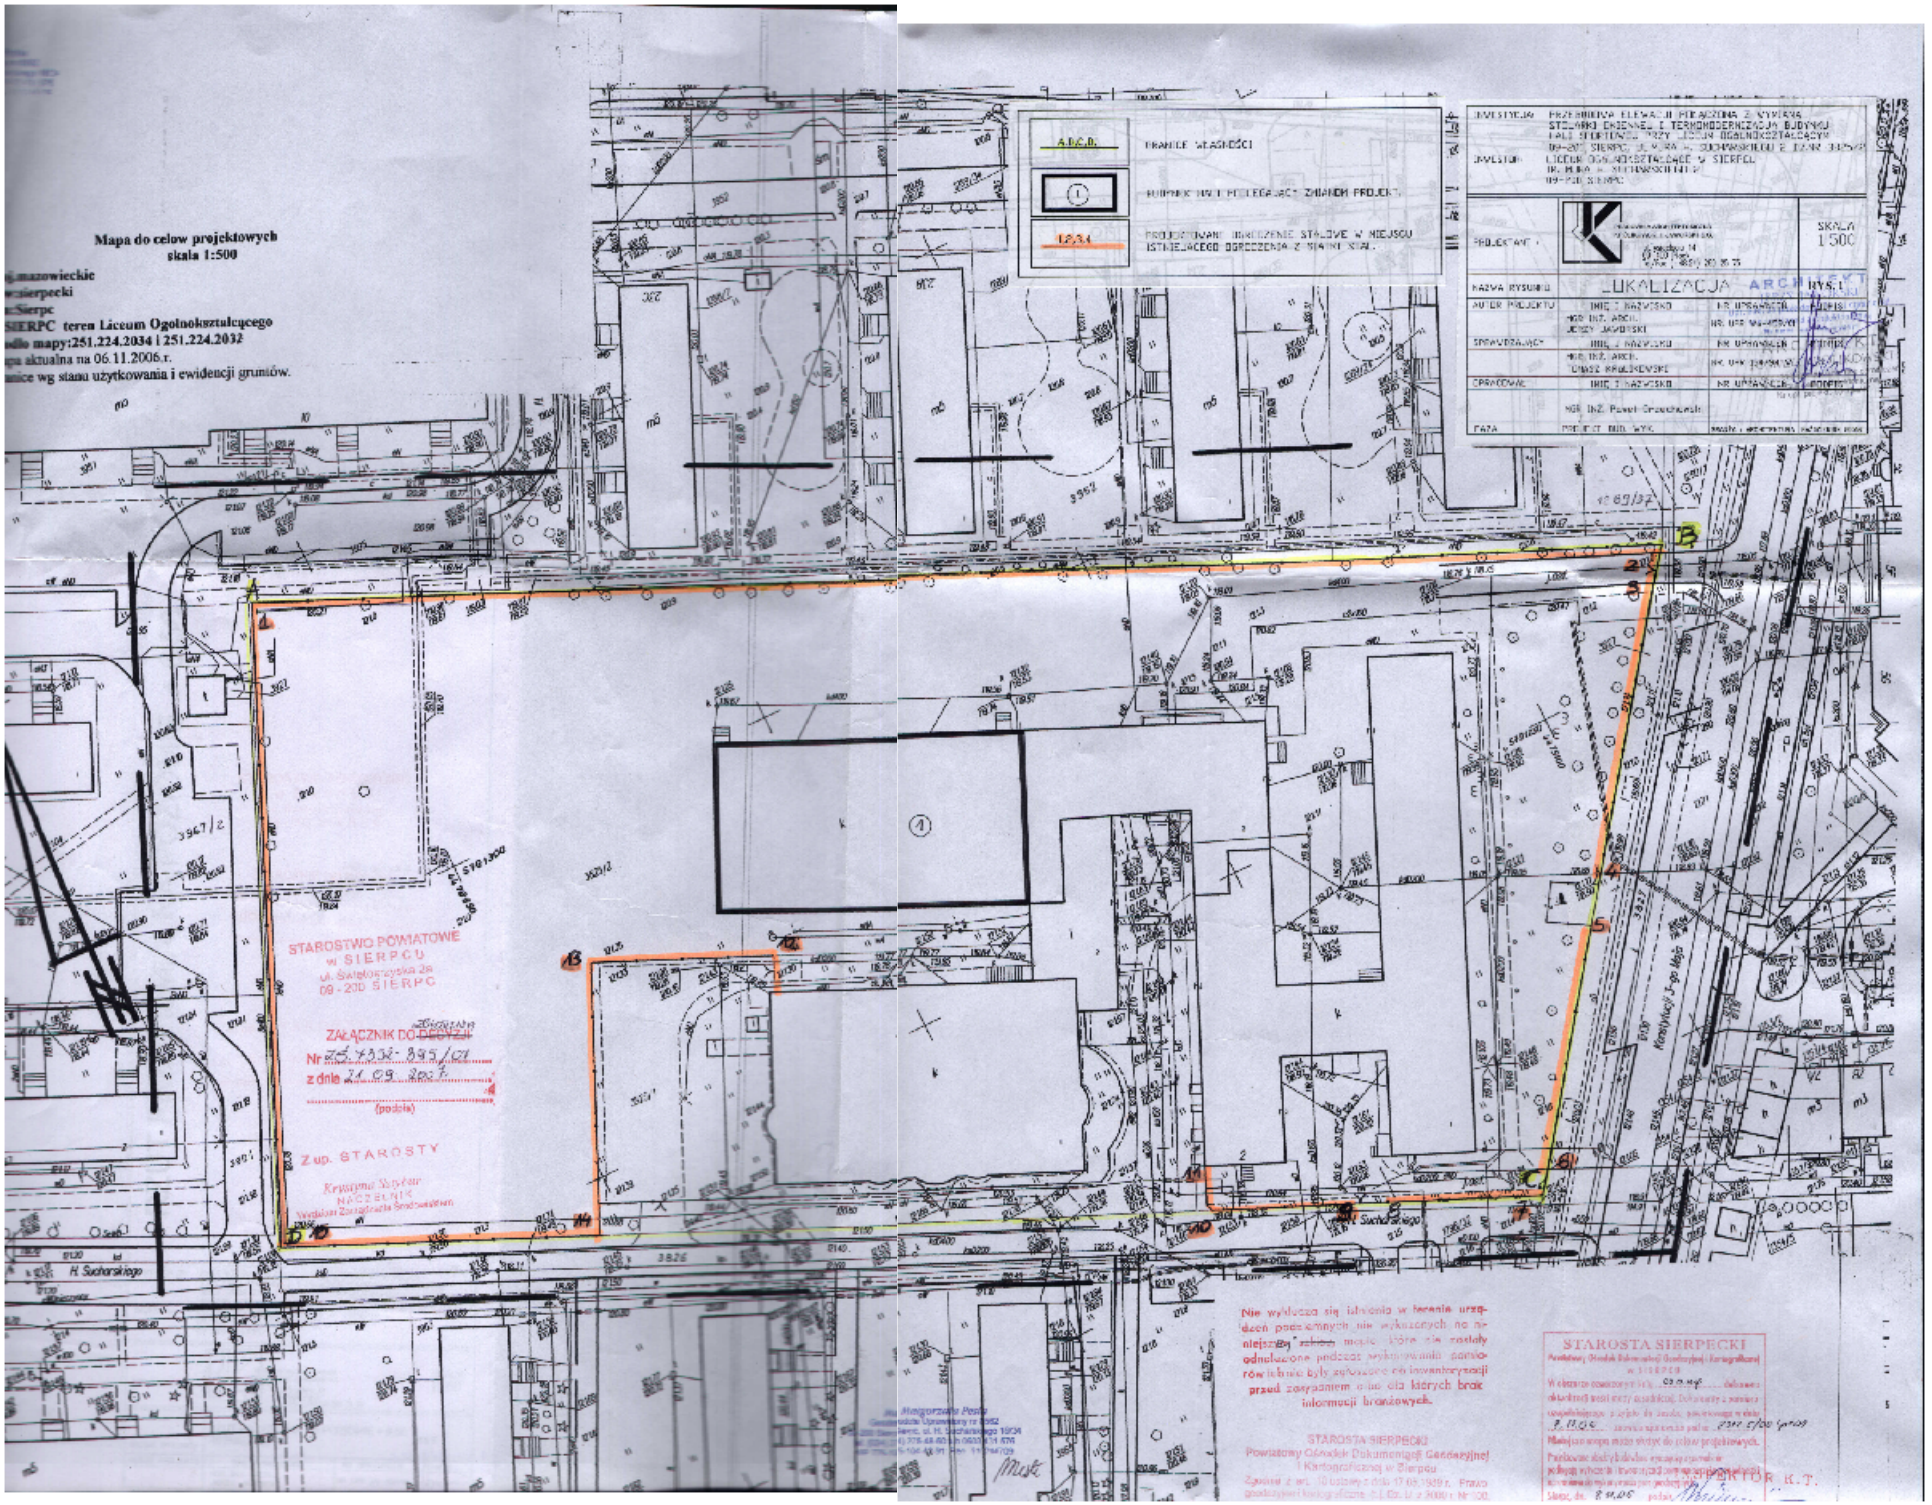
Mapa do celów projektowych
skala 1:500
SIERPC teren Liceum Ogólnokształcącego
A,B,C,D, granice własności
budynek nie podlegający zakresu projektu
projektowane urządzenie stałe w miejscu istniejącego ogrodzenia z siatki stal.
INWESTYCJA: PRZEBUDOWA ELEWACJI FRAGMENTU Z WYMIANĄ STOLARKI OKIENNEJ I TERMOMODERNIZACJA BUDYNKU HALI SPORTOWEJ PRZY LICEUM OGÓLNOKSZTAŁCĄCYM
INWESTOR: LICEUM OGÓLNOKSZTAŁCĄCE W SIERPCU
SKALA 1:500
NAZWA RYSUNKU: LOKALIZACJA
AUTOR PROJEKTU: mgr inż. Jerzy Jaworski
SPRAWDZAJĄCY: mgr inż. Tomasz Królikowski
OPRACOWAŁ: mgr inż. Paweł Grzeszkowiak
FAZA: PROJEKT BUD. WYK.
STAROSTWO POWIATOWE w SIERPCU ul. Świętokrzyska 26 09-200 SIERPC
ZAŁĄCZNIK DO DECYZJI Nr 75.7332.895/07 z dnia 24.09.2007
Z up. STAROSTY
Krystyna Szyszka NACZELNIK Wydziału Zarządzania Środowiskiem
STAROSTA SIERPECKI Powiatowy Ośrodek Dokumentacji Geodezyjnej i Kartograficznej w Sierpcu
INSPEKTOR R.T.