

PROJEKT INSTALACJI CENTRALNEGO OGRZEWANIA

RZUT PODDASZA 1:100 SEGMENT "A"


OZNACZENIA:

- zasilenie centralnego ogrzewania
- powrót centralnego ogrzewania

1. Przewody należy układać w warstwie izolacyjnej wylewki zgodnie z wytycznymi produ.
2. Wszystkie przejścia przewodów wykonanych z rur stalnych o średnicy do 25mm przez ścianę oddzielenie ogniowe nawet nie zaznaczone należy zabezpieczyć ogniochronną masą uszczelniającą, natomiast przewody powyżej 25mm kaseta po obu stronach przegrody
3. Przejścia przewodów przez warstwę podłogową należy dokładnie uszczelnić
4. Należy wykonać niezbędne wykucia i przewidytry potrzebne do wykonania instalacji
5. Podparcie przewodów wewnątrz budynku należy wykonać za pomocą uchwyty i zawiesi systemowych, producenta rur


Uwaga:

Projektowany Pion Centralnego Ogrzewania należy włączyć do istniejącego pionu c.o. znajdujących się na piętrze budynku

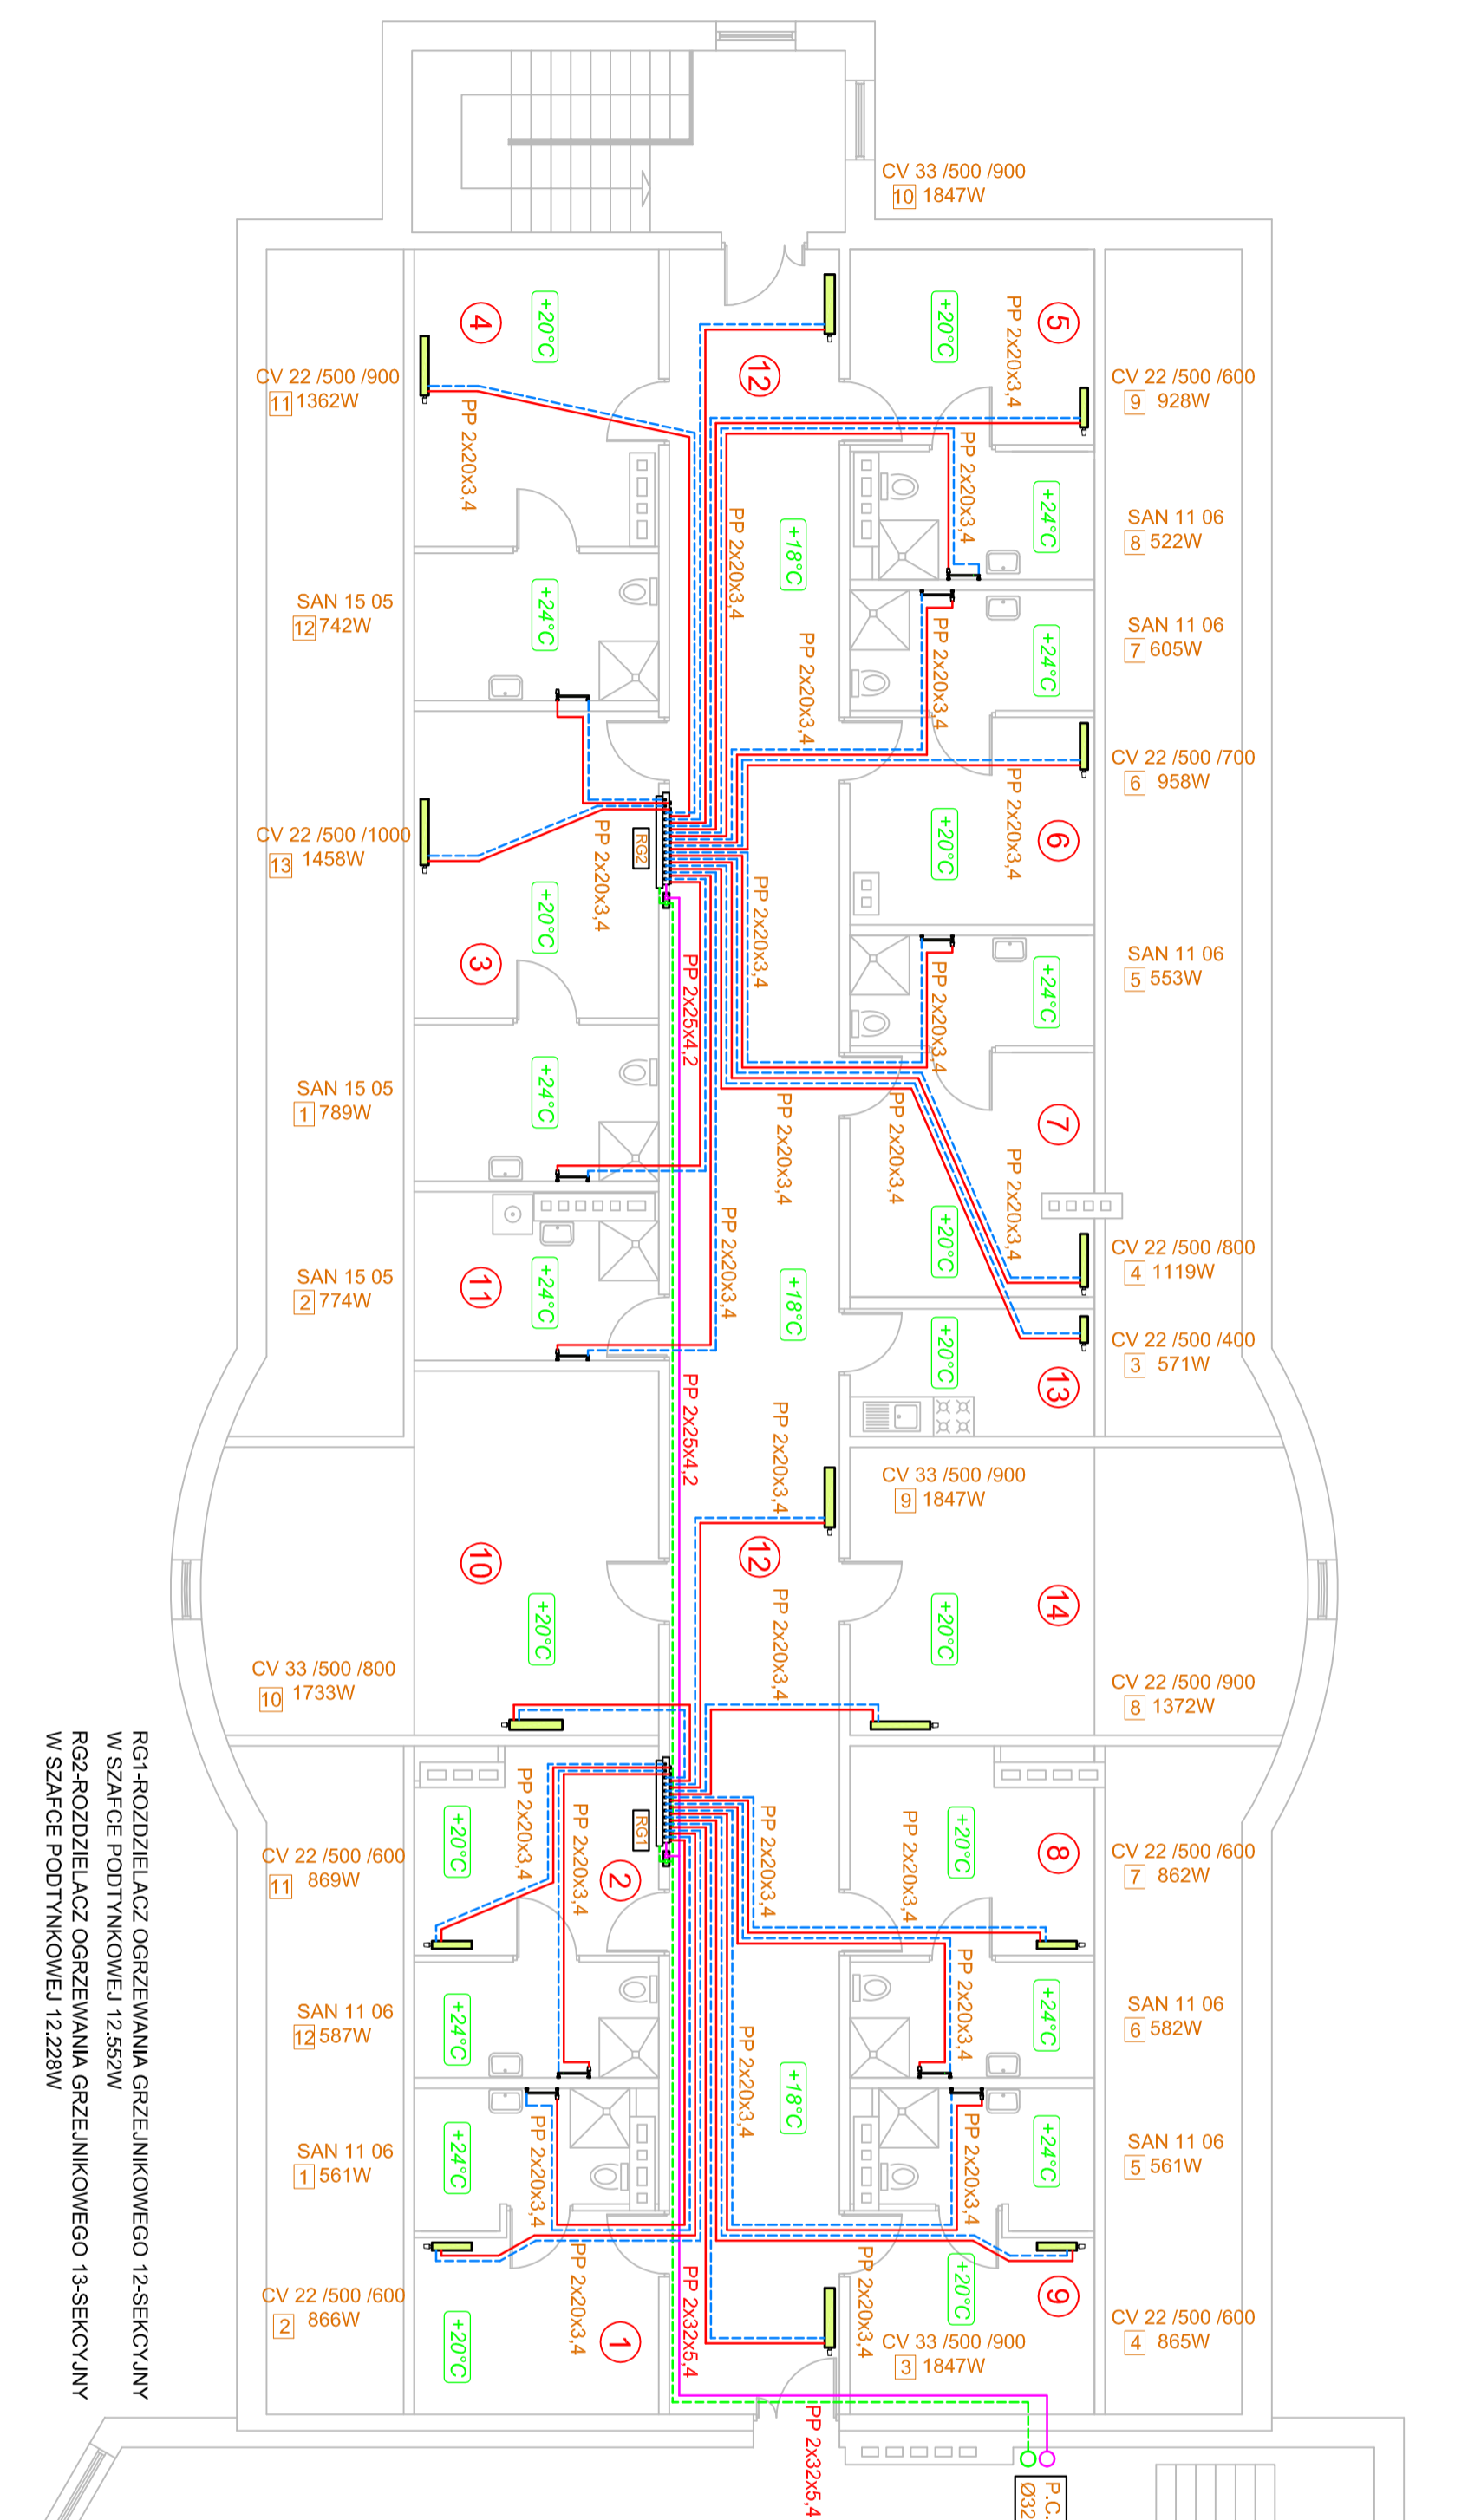

ROZDZIELACZ NR 1			
NR GRZ	TPP GRZEJNIKA	MOC	SZT.
1	SAN 11 06	561W	1
2	CV22/500/600	866W	1
3	CV33/500/900	1847W	1
4	CV22/500/600	865W	1
5	SAN 11 06	561W	1
6	SAN 11 06	582W	1
7	CV22/500/600	862W	1
8	CV22/500/900	1372W	1
9	CV33/500/900	1847W	1
10	CV33/500/800	1733W	1
11	CV22/500/600	869W	1
12	SAN 11 06	587W	1
RAZEM :			12,552W 12

ROZDZIELACZ NR 2			
NR GRZ	TPP GRZEJNIKA	MOC	SZT.
1	SAN 15 05	789W	1
2	SAN 15 05	774W	1
3	CV22/500/400	571W	1
4	CV22/500/800	1119W	1
5	SAN 11 06	553W	1
6	CV22/500/700	958W	1
7	SAN 11 06	605W	1
8	SAN 11 06	522W	1
9	CV22/500/600	928W	1
10	CV33/500/900	1847W	1
11	CV22/500/900	1362W	1
12	SAN 15 05	742W	1
13	CV22/500/1000	1458W	1
RAZEM :			12,228W 13

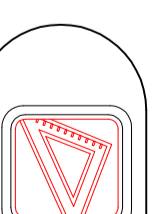

"KAM-pro"
PRACOWNIA INŻYNIERII ŚRODOWISKA
mgr inż. Kamili Piotr Gaska
Tel: 723-026-036; mail: kgaska85@wp.pl

Projektował:

Sprawił:

RG1-ROZDZIELACZ OGRZEWANIA GRZEJNIKOWEGO 12-SEKCYJNY
W SZAFCE PODTYNKOWEJ 12.552W
RG2-ROZDZIELACZ OGRZEWANIA GRZEJNIKOWEGO 13-SEKCYJNY
W SZAFCE PODTYNKOWEJ 12.228W

Projekt budowlany:
ZMIANY SPOSOBU UŻYTKOWANIA PODDASZA „A”
DOMU POMOCY SPOŁECZNEJ NA CELE MIESZKALNE –
PRZEZNACZONE NA CAŁODOBOWY POBYT PENSIONARIUSZY

Investor: Powiat Sierpecki, ul. Świętokrzyska 2A, 09-200 Sierpe

Lokalizacja: działka nr 168/3, ul. 3 Maja 116, 09-227 Szczurowo

DATA:
Styczeń 2017

SKALA
1:100

Nr rys.
3

Rysunek:
INSTALACJA C.O.