

UCHWAŁA Nr 335.67 .2016
ZARZĄDU POWIATU W SIERPCU
z dnia 12 lipca 2016 roku

w sprawie wyrażenia zgody na udostępnienie części nieruchomości stanowiącej własność Powiatu Sierpeckiego położonej w obrębie Studzieniec gm. Sierpc – dz. nr 197/1

Na podstawie art. 32 ust. 2 pkt 3 ustawy z dnia 5 czerwca 1998 r. o samorządzie powiatowym (Dz. U. z 2016 r. poz. 814) oraz art. 25b ustawy z dnia 21 sierpnia 1997 r. o gospodarce nieruchomościami (Dz. U. z 2015 r. poz. 1774 z późn. zm.) i § 85 ust. 1 pkt 3 oraz § 101 ust. 1 Statutu Powiatu Sierpeckiego z dnia 15 kwietnia 2011 r. (Dz. Urz. Woj. Maz. z 2011 r. Nr 78, poz. 2488 z późn. zm.) uchwała się, co następuje:

§ 1. 1. Wyraża się zgodę na udostępnienie, w celu przeprowadzenia prac remontowo-budowlanych na linii elektroenergetycznej WN 110 kV relacji Sierpc-Bojanowo, części nieruchomości stanowiącej własność Powiatu Sierpeckiego, oznaczonej jako działka o numerze ewidencyjnym 197/1 położonej w obrębie Studzieniec gm. Sierpc, dla której w Sądzie Rejonowym w Sierpcu IV Wydziale Ksiąg Wieczystych prowadzona jest księga wieczysta PL1E/00024088/8 - w zakresie wskazanym w załączniku do niniejszej uchwały.

2. Wyraża się zgodę na dysponowanie przedmiotową nieruchomością na cele budowlane. Jednocześnie zobowiązuje się inwestora do uzgodnienia terminu wykonania robót związanych z remontem na przedmiotowej nieruchomości oraz doprowadzenia terenu zajętego pod inwestycję do stanu przed rozpoczęciem budowy.

§ 2. Wykonanie uchwały powierza się Przewodniczącemu Zarządu.


§ 3. Uchwała wchodzi w życie z dniem podjęcia.

Zarząd:

- | | | | |
|----|---------------------|------------------|------------------|
| 1. | Jan Laskowski | - Przewodniczący | <i>nieobecny</i> |
| 2. | Juliusz Gorzkoś | - członek | |
| 3. | Sławomir Olejniczak | - członek | |
| 4. | Stanisław Pawłowski | - członek | |
| 5. | Krystyna Siwiec | - członek | <i>nieobecna</i> |

Linia napowietrzna 110kV relacji Sierpc – Bojanowo

działka nr 197/1, obręb 0030 Studzieniec, gmina Sierpc, powiat sierpecki

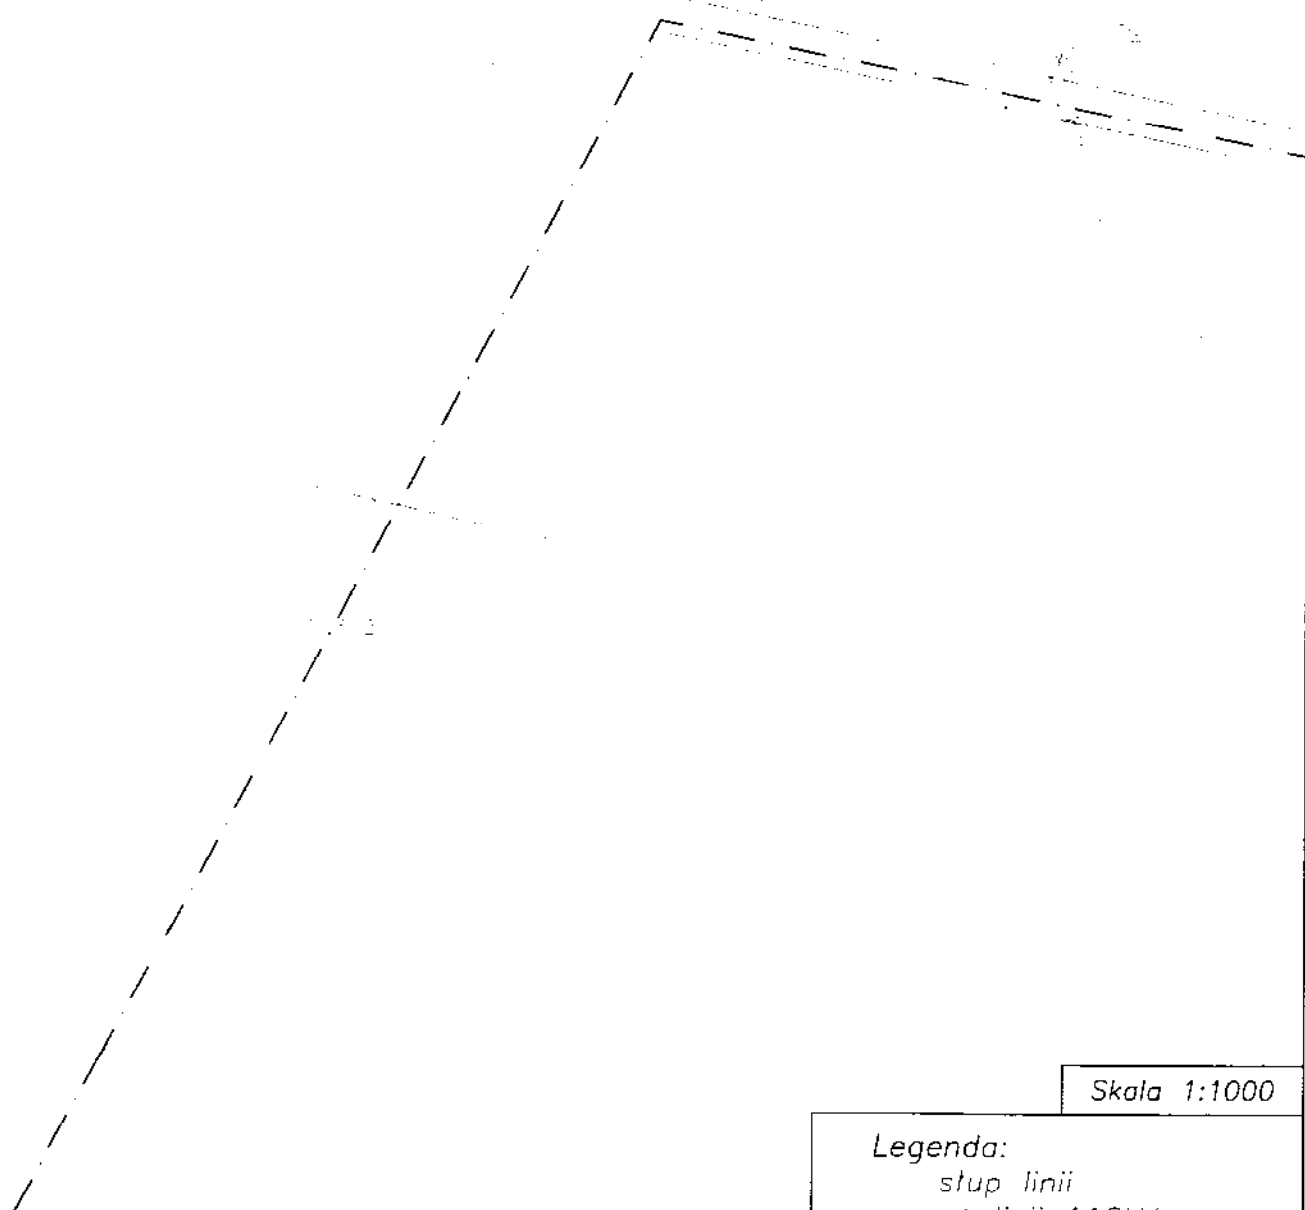

Skala 1:1000

Legenda:

- — — — — oś linii 110kV
- — — — — skrajne przewody
- — — — — granica działki