


# SEGMENT "A"

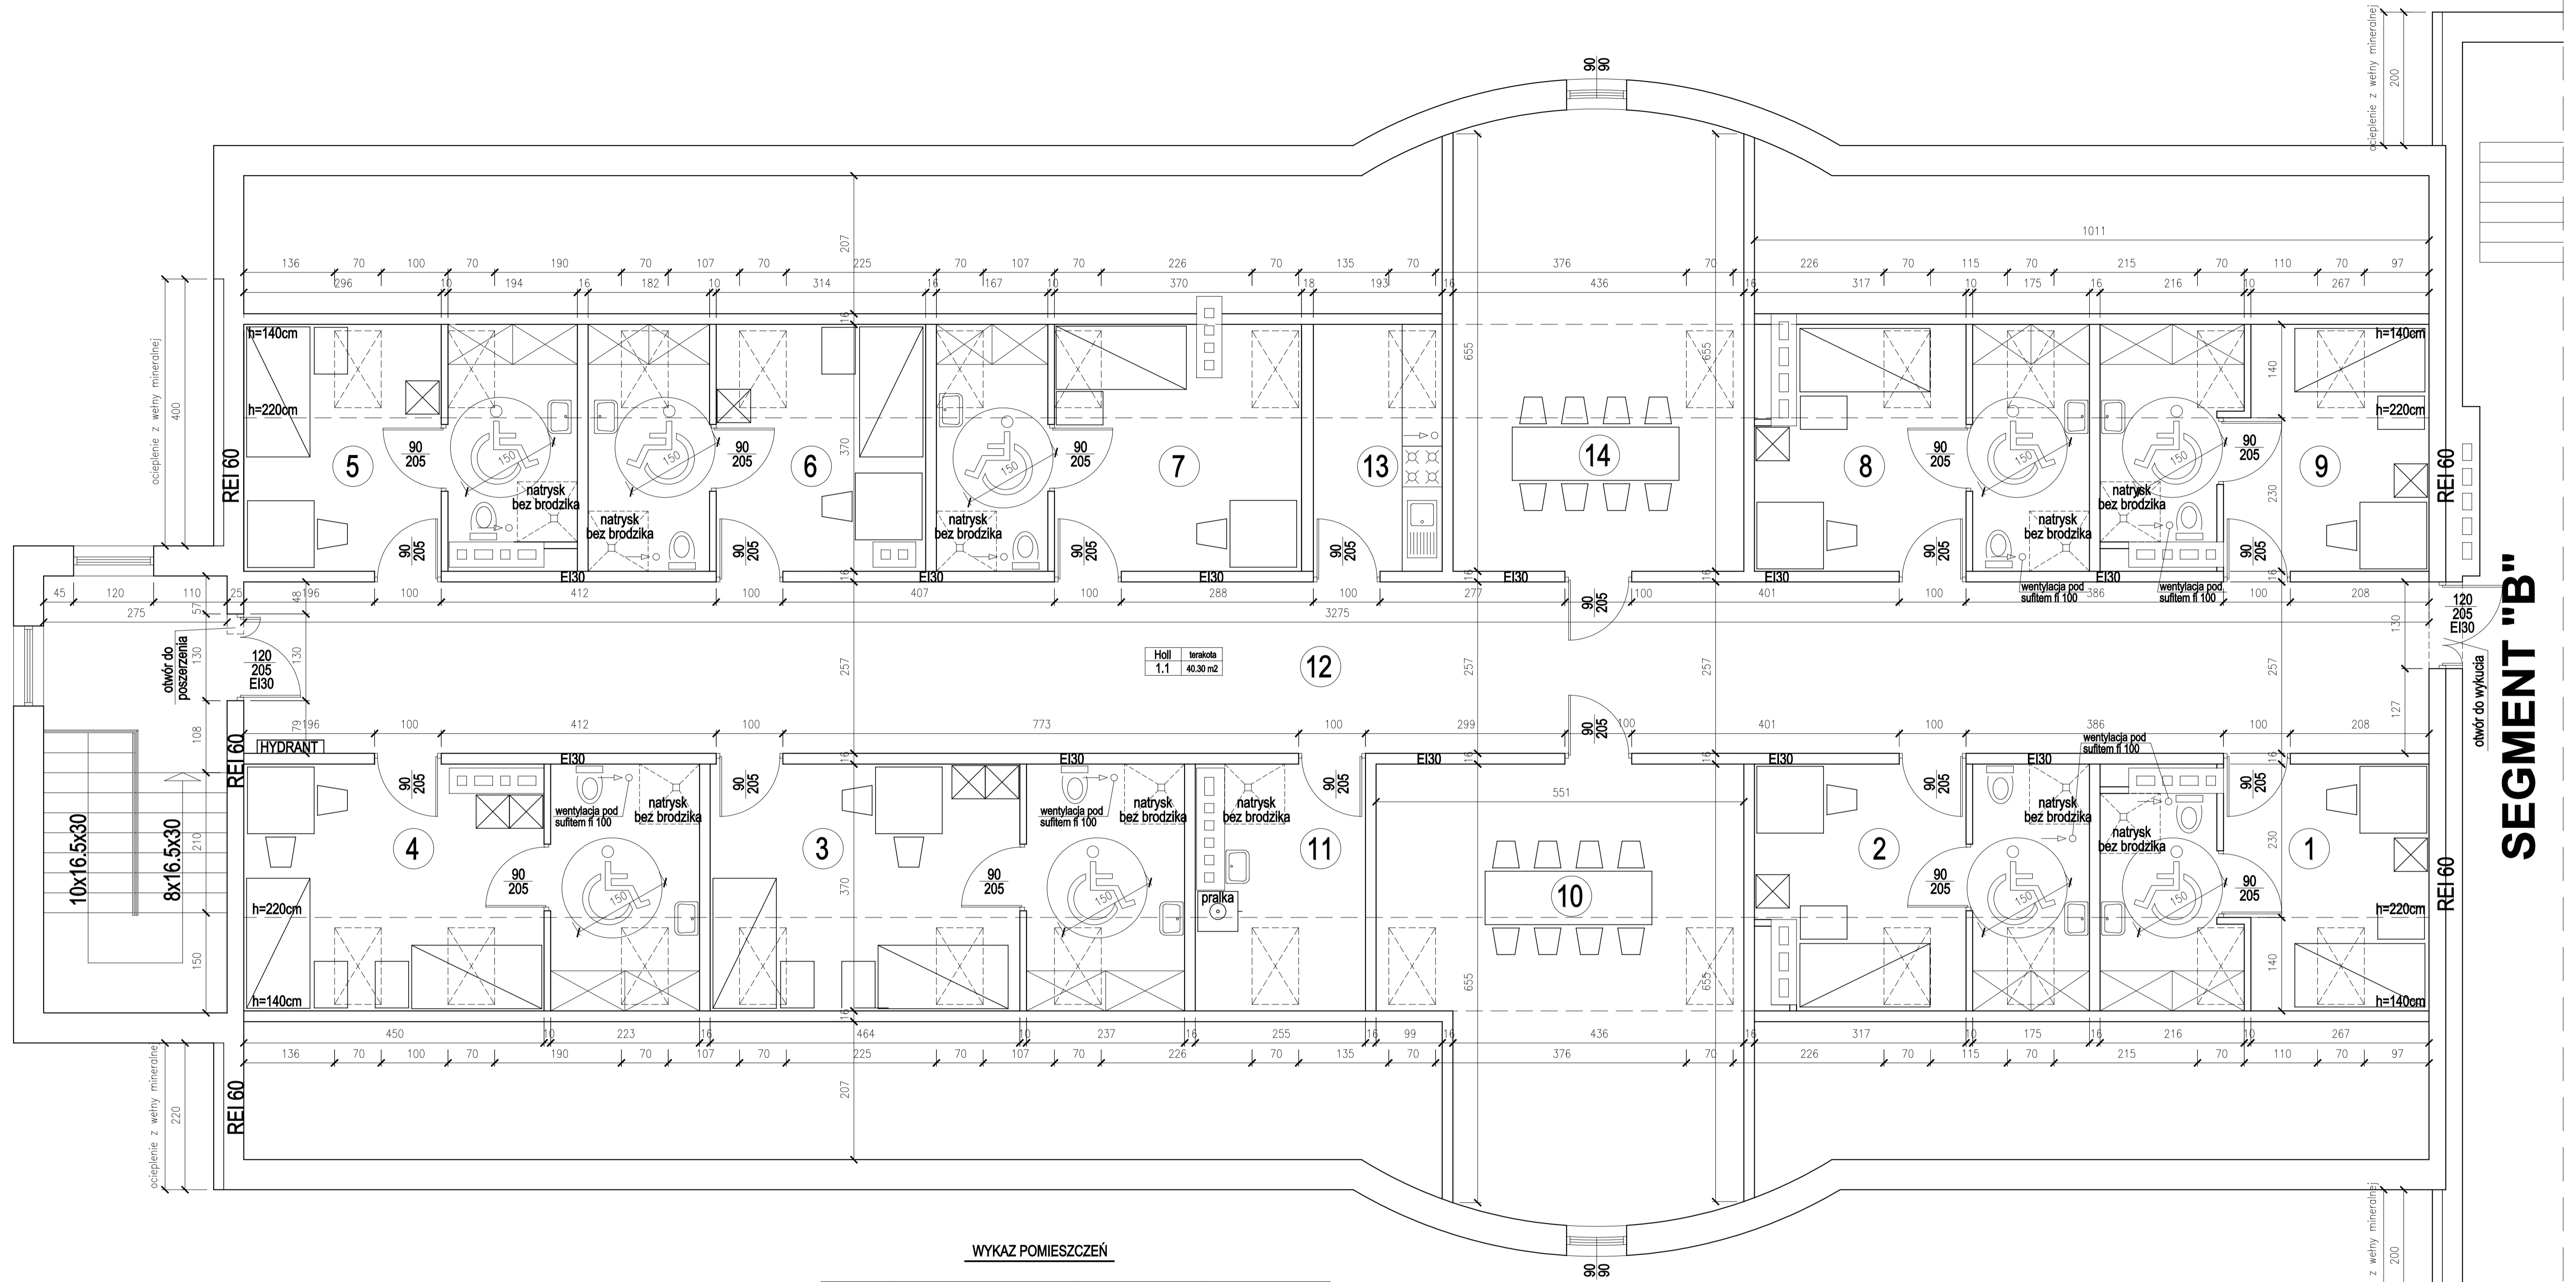

WYKAZ POMIESZCZEŃ

NR POM.	NAZWA POMIESZCZENIA	POWIERZCHNIA [m <sup>2</sup> ]	NAWIERZCHNIA
1.	Pokój jednoosobowy z łazienką	9,00+4,70	panele/terakota
2.	Pokój jednoosobowy z łazienką	9,00+5,20	panele/terakota
3.	Pokój dwuosobowy z łazienką	13,90+7,10	panele/terakota
4.	Pokój dwuosobowy z łazienką	12,90+6,70	panele/terakota
5.	Pokój jednoosobowy z łazienką	9,00+5,00	panele/terakota
6.	Pokój jednoosobowy z łazienką	9,00+5,40	panele/terakota
7.	Pokój jednoosobowy z łazienką	11,00+5,00	panele/terakota
8.	Pokój jednoosobowy z łazienką	9,00+5,20	panele/terakota
9.	Pokój jednoosobowy z łazienką	9,00+4,70	panele/terakota
10.	Pokój dziennego pobytu	16,50	panele
11.	Pomieszczenie gospodarcze	6,80	panele
12.	Holl	84,20	panele
13.	Pomieszczenie socjalne z aneksem kuchennym	5,80	terakota
14.	Pomieszczenie z pracownią komputerową i biblioteką	13,10	panele
RAZEM		267,20	

<b>BIURO PROJEKTOWE:</b> PRACOWNIA PROJEKTOWO-KONSTRUKCYJNA JAROSŁAW DOŁKOWSKI 09-200 SIERPC, ul. Parkowa 17, email: biuro@pracowniakonstrukcyjna.pl www.pracowniakonstrukcyjna.pl tel. 912 288 840	<b>INWESTOR:</b> Powiat Sierpecki 09-200 SIERPC, ul. Śwysłokczyńska 2A
<b>PROJEKTANT - ARCHITEKTURA, KONSTRUKCJA:</b> tech. bud. Józef Górecki ul. pld 44/46	<b>TYTUŁ I ADRES INWESTYCJI:</b> PROJEKT BUDOWLANY ZMIANY SPOSOBU UŻYTKOWANIA PODDASZA W SEGMENTE "A" DOMU POMOCY SPOŁECZNEJ NA CIELE MIESZKAŁNE - PRZEZNACZONE NA CALODOBOWY POBYT PENSJONARUSZY 09-227 Buczaków, ul. 3 Maja 116, dz. nr ewid. 168/3
<b>OPRACOWAŁ:</b> mgr inż. Jarosław Dołkowski sp. aut. MAZOWIECOWSKI	<b>NAZWA RYSUNKU:</b> <b>RZUT PODDASZA</b> skala: 1:50 data: STYCZEŃ 2017 etap: BUDOWLANA numer: 07