




# ISTNIEJĄCE OGRODZENIE

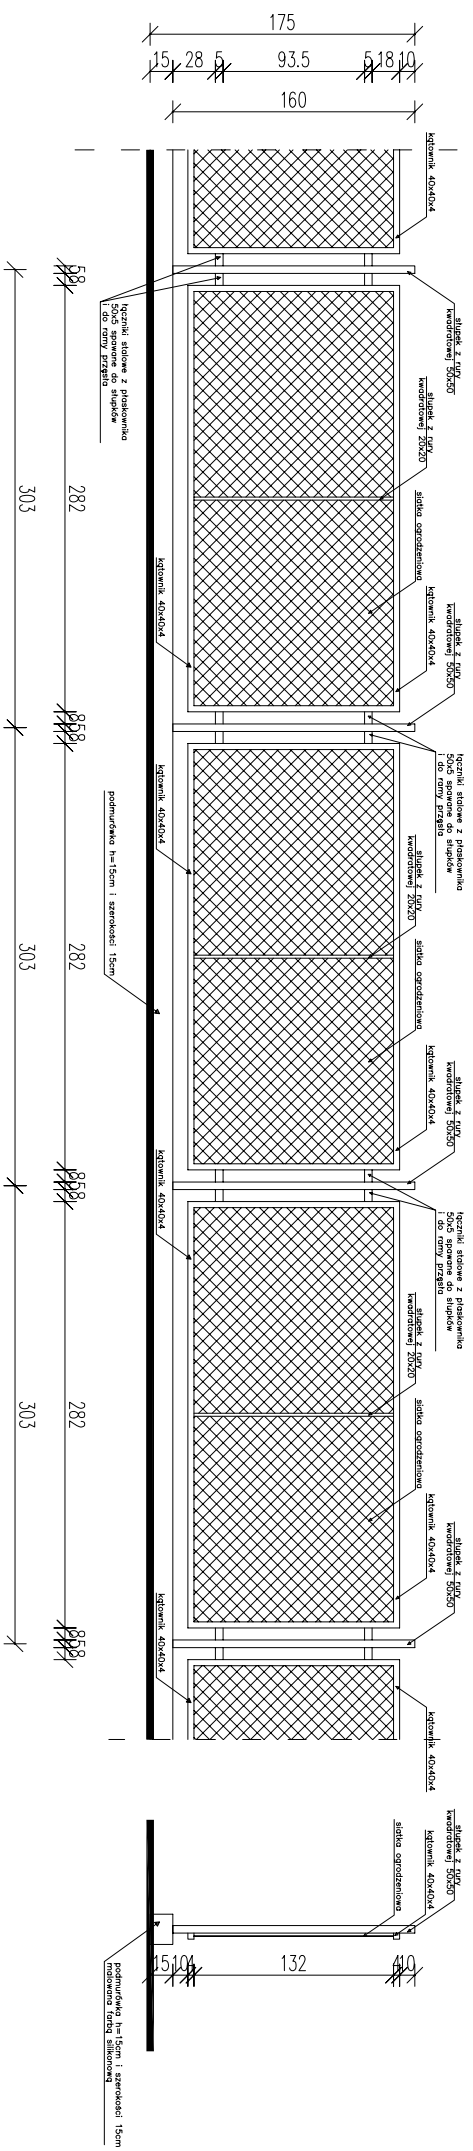


# PROJEKTOWANE OGRODZENIE – typ A

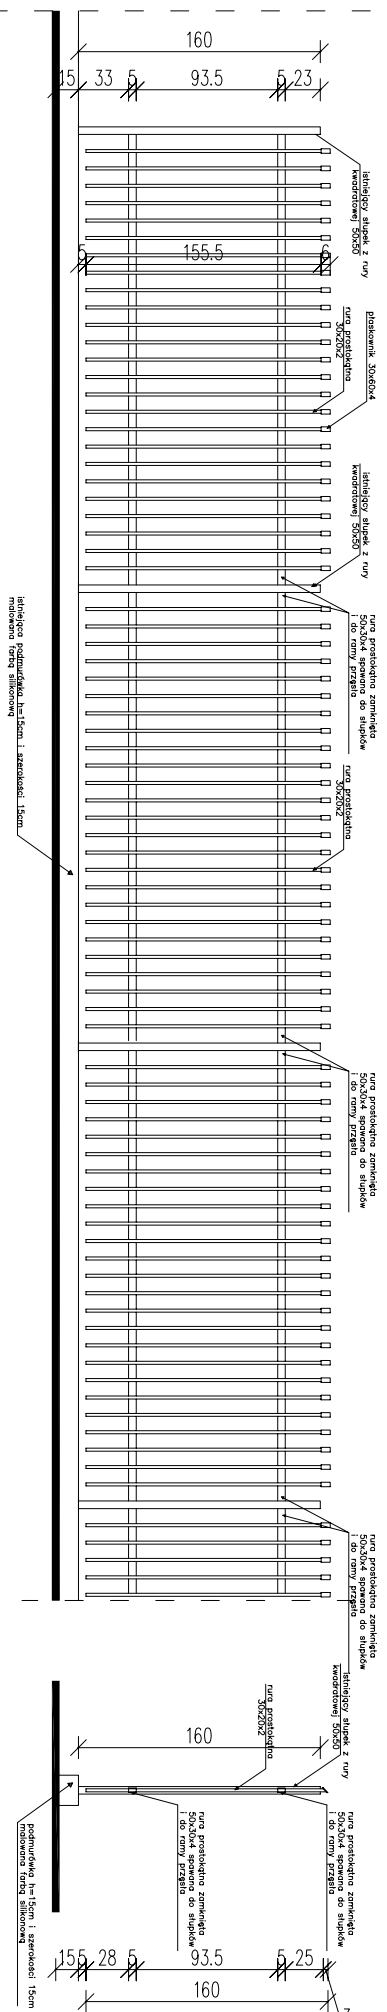

# PROJEKTOWANE OGRODZENIE – typ B

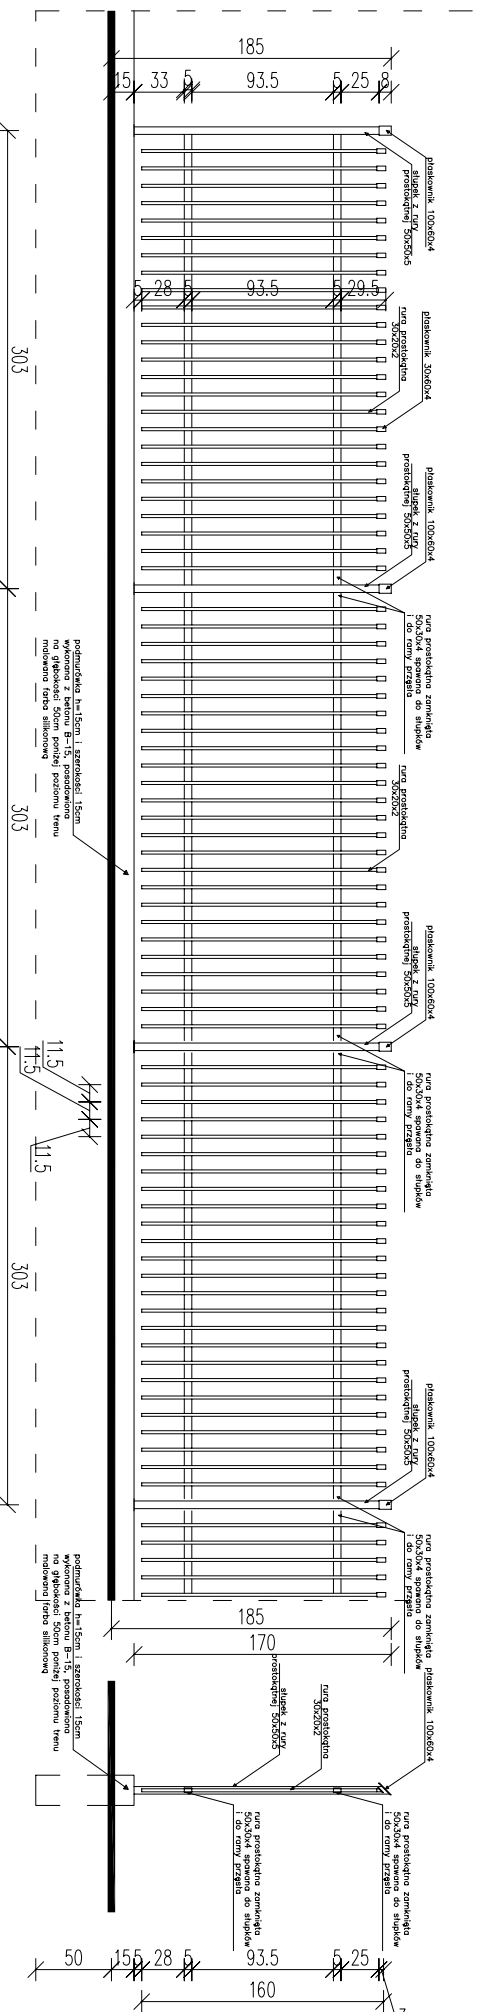

PROJEKTANT:  SKALA 1:25	
NAZWA PROJEKTU: PROJEKT BRANŻY ARCHITEKTONICZNEJ	
NAZWA RYSUNKU: WIDOK TYPOWEGO PRZESŁA OGRODZENIOWEGO	RYS. NR.2
AUTOR PROJEKTU: INŻ. I. WĄZIŚ	NR. UPRAWNIENI
OPRACOWANIE: INŻ. I. WĄZIŚ	OPRACOWANIE
KOR. INŻ. ARCH. INŻ. J. WĄZIŚ	NR. UPR. VA-459/01
PROJEKT BUDOWLANY	BRANŻA: ARCHITEKTURA
FAZA: PROJEKT BUDOWLANY	NUMER: 2008