

251  
P. M. Kelluszek



Miejsce i data sporządzenia dokumentu 439/22

2022-04-11

**Dane nadawcy**

Monika Bieroza  
Email: korespondencja3gns@play.pl  
P4 Sp. z o.o.  
02-677 Warszawa (miasto)  
ul. Wynalazek 1  
Województwo: MAZOWIECKIE  
Powiat: Warszawa  
Gmina: Warszawa (gmina miejska)

**Dane adresata**

STAROSTWO POWIATOWE W SIERPCU (09-200  
SIERPC, WOJ. MAZOWIECKIE)

**ZAWIADOMIENIE**

**SRP4440 - informacja o zmianie w zgłoszeniu instalacji wytwarzającej pole elektromagnetyczne**

W załączeniu przesyłam informację o zmianie w zgłoszeniu instalacji wytwarzającej pole elektromagnetyczne.

**Załączniki:**

1. [SRP4440B\\_informacja\\_o\\_zmianie.pdf](#)
2. [SRP4440B\\_OS\\_29.03.2022.pdf](#)
3. [SRP4440\\_opłata.pdf](#)
4. [Pełnomocnictwo\\_Monika\\_Bieroza.pdf](#)

Dokument został podpisany, aby go zweryfikować należy użyć oprogramowania do weryfikacji podpisu. Data złożenia podpisu:

2022-04-11T11:02:53.939+02:00

Podpis elektroniczny



Prowadzący instalację:

P4 Sp. z o. o.  
ul. Wynalazek 1  
02-677 Warszawa

Warszawa, 2022-04-11

Adres do korespondencji:

P4 Sp. z o. o.  
ul. Wynalazek 1,  
02-677 Warszawa

**Starostwo Powiatowe w Sierpcu**  
**Wydział Zarządzania Środowiskiem**

## Przedłożenie informacji o zmianie danych w instalacji

o których mowa w przedłożeniu informacji dla SRP4440B z dnia 2020-07-23

dotyczy: informacji o zmianie w zakresie danych w przedłożeniu informacji dla SRP4440B.

Podstawa prawna: ustawa z dnia 27 kwietnia 2001 r. Prawo ochrony środowiska, art. 152, ust 6, pkt 1, lit. c)

Niniejsza informacja zawiera wyłącznie dane, które uległy zmianie.

**1) Oznaczenie prowadzącego instalację, jego adres zamieszkania lub siedziby.**

*Brak zmian.*

**2) Adres zakładu, na którego terenie prowadzona jest eksploatacja instalacji.**

*09-204 Rościszewo, dz. nr 326, gm. Rościszewo, pow. sierpecki*

**3) Rodzaj i zakres prowadzonej działalności, w tym wielkość produkcji lub wielkość świadczonych usług.**

*Usługi telekomunikacyjne, transmisja danych: 1TB/doba.*

**4) Czas funkcjonowania instalacji (dni tygodnia i godziny).**

*Brak zmian.*

**5) Wielkość i rodzaj emisji.**

*Dane przed zmianą:*

L.p.	Nazwa anteny / wysokość [m n.p.t.]	Rodzaj emisji	Równoważna moc promieniowana izotropowo	Azymut	Kąt pochylenia	Częstotliwość
1	11_DLV/59	PEM	1878 W	30°	10°	800 MHz



2	11_DL/59	PEM	6081 W	30°	12°	1800 MHz
3	12_NUV/59	PEM	1878 W	30°	10°	800 MHz
4	12_NUV/59	PEM	4406 W	30°	12°	2100 MHz
5	13_GT/59	PEM	2045 W	30°	10°	900 MHz
6	21_DL/59	PEM	1878 W	150°	10°	800 MHz
7	21_DL/59	PEM	6081 W	150°	12°	1800 MHz
8	22_NUV/59	PEM	1878 W	150°	10°	800 MHz
9	22_NUV/59	PEM	4406 W	150°	12°	2100 MHz
10	23_GT/59	PEM	2045 W	150°	10°	900 MHz
11	31_DL/59	PEM	1878 W	270°	10°	800 MHz
12	31_DL/59	PEM	6081 W	270°	12°	1800 MHz
13	32_NUV/59	PEM	1878 W	270°	10°	800 MHz
14	32_NUV/59	PEM	4406 W	270°	12°	2100 MHz
15	33_GT/59	PEM	2045 W	270°	10°	900 MHz
16	RL1/56,8	PEM	5888 W	238°		23 GHz

Dane po zmianie:

L.p.	Nazwa anteny / wysokość [m n.p.t.]	Rodzaj emisji	Równoważna moc promieniowana izotropowo	Azymut	Kąt pochylenia	Częstotliwość
1	11_DL/59	PEM	1878 W	30°	10°	800 MHz
2	11_DL/59	PEM	6081 W	30°	12°	1800 MHz
3	12_NUV/59	PEM	1878 W	30°	10°	800 MHz
4	12_NUV/59	PEM	6608 W	30°	12°	2100 MHz
5	13_GT/59	PEM	2045 W	30°	10°	900 MHz
6	21_DL/59	PEM	1878 W	150°	10°	800 MHz
7	21_DL/59	PEM	6081 W	150°	12°	1800 MHz
8	22_NUV/59	PEM	1878 W	150°	10°	800 MHz
9	22_NUV/59	PEM	6608 W	150°	12°	2100 MHz
10	23_GT/59	PEM	2045 W	150°	10°	900 MHz
11	31_DL/59	PEM	1878 W	270°	10°	800 MHz
12	31_DL/59	PEM	6081 W	270°	12°	1800 MHz
13	32_NUV/59	PEM	1878 W	270°	10°	800 MHz
14	32_NUV/59	PEM	6608 W	270°	12°	2100 MHz
15	33_GT/59	PEM	2045 W	270°	10°	900 MHz
16	RL1/56,8	PEM	7524 W	121°		80 GHz, 23 GHz
17	RL2/56,8	PEM	5888 W	238°		23 GHz

**6) Opis stosowanych metod ograniczania wielkości emisji.**

Brak zmian.

**7) Informacja, czy stopień ograniczania wielkości emisji jest zgodny z obowiązującymi przepisami.**

Brak zmian.

**8) (uchylony)**

-/-



PLAY

iliad  
GROUP

**9) Sprawozdanie z wykonanych pomiarów poziomów pól EM, o których mowa w art. 122a ust. 1 pkt 1.**

*Sprawozdanie nr 67/03/OŚ/2022 – P4-W z dnia 2022-03-29, Nr akredytacji PCA – AB 1630.*

Koordinator OŚ  
Monika Bieroza  
kom. 790004874

Podpis jest prawidłowy

Dokument podpisany przez  
MONIKA BIEROZA  
Data: 2022.04.11 10:49:08  
CEST








Laboratorium EMVO Sp. J. Urbański, Pawelak  
ul. Jasna 1  
00-013 Warszawa

tel. +48 22 780 29 64  
e-mail: laboratorium@emvo.pl



AB 1630

## Sprawozdanie z pomiarów pól elektromagnetycznych - środowisko ogólne nr 67/03/OŚ/2022- P4-W

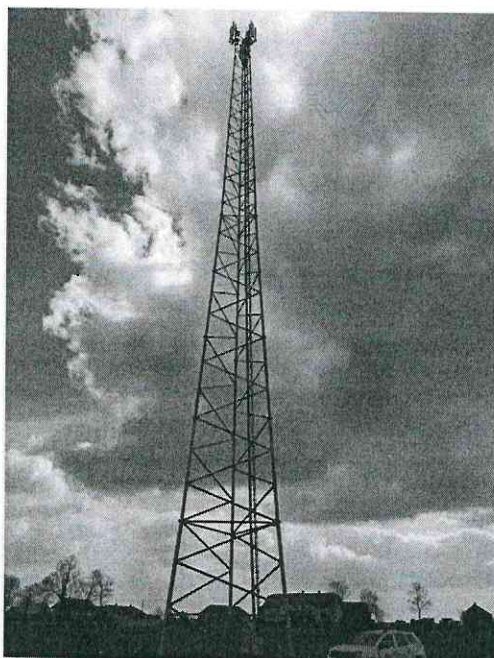

Nr i nazwa stacji	SRP4440B	
Adres	Rościszewo, dz. nr 326, pow. sierpecki, woj. mazowieckie	
Opracowanie	Martyna Karczmarczyk	Specjalista ds. pomiarów
Autoryzacja	Andrzej Urbański	Kierownik Laboratorium
Podpis	Podpis jest prawidłowy Dokument podpisany przez Andrzej Urbański Data: 2022.03.30 09:29:04 CEST Powód: Zatwierdzam dokument	
Data	2022-03-29	

„Bez pisemnej zgody Laboratorium niniejsze sprawozdanie nie może być powielane inaczej, jak tylko w całości. Ponadto wyniki dotyczą tylko badanych obiektów przywołanych w niniejszym sprawozdaniu z badań”  
67/03/OŚ/2022- P4-W

## Spis treści

1. Informacje ogólne.....	3
2. Podstawa prawna. ....	3
3. Opis pomiarów.....	4
4. Zróżnicowanie dopuszczalne poziomy pól elektromagnetycznych.....	5
5. Charakterystyka źródeł PEM.....	5
6. Wyniki pomiarów.....	5
7. Stwierdzenie zgodności .....	7
8. Oświadczenie.....	7
9. Spis załączników. ....	7

## 1. Informacje ogólne.

Zleceniodawca	P4 sp. z o.o., ul. Wynalazek 1, 02-677 Warszawa osoba udzielająca informacji- Monika Jankowska
Istotne informacje dostarczone przez klienta	komplet informacji niezbędnych do wykonania pomiarów i opracowania sprawozdania
Dane otrzymane od klienta mogące mieć wpływ na ważność wyników	Dane anten sektorowych, dane anten radioliniowych, parametry pracy instalacji, poprawka pomiarowa, ustawienie pochylenia anten
Prowadzący instalację	P4 sp. z o.o., ul. Wynalazek 1, 02-677 Warszawa
Lokalizacja obiektu	Rościszewo, dz. nr 326, pow. sierpecki, woj. mazowieckie
Miejsce instalacji anten	Wieża kratowa
Miejsce instalacji urządzeń	Outdoor
Osoby wykonujące pomiar	Jarosław Buzafa
Data wykonania pomiaru	29.03.2022
Temperatura na początku pomiaru [°C]	10,0
Temperatura na koniec pomiaru [°C]	9,0
Warunki atmosferyczne	Brak opadów
Wilgotność na początku pomiaru [%]	60,0
Wilgotność na koniec pomiaru [%]	60,0
Godzina na początku pomiaru	13:09
Godzina na koniec pomiaru	14:48
Inne źródła pól elektromagnetycznych oznaczone na załączniku graficznym	Nie występują
Parametry pracy instalacji	Rzeczywisty

## 2. Podstawa prawna.

### 2.1 Normy i rozporządzenia:

- Rozporządzeniem Ministra Klimatu z dnia 17 lutego 2020 r. w sprawie sposobów sprawdzania dotrzymania dopuszczalnych poziomów pól elektromagnetycznych w środowisku (Dz.U. 2020 poz. 258)
- Rozporządzenie Ministra Zdrowia z dnia 17 grudnia 2019 r. w sprawie dopuszczalnych poziomów pól elektromagnetycznych w środowisku (Dz.U. 2019 poz. 2448)
- Obwieszczenie Marszałka Sejmu Rzeczypospolitej Polskiej z dnia 19 lipca 2019 r. w sprawie ogłoszenia jednolitego tekstu ustawy - Prawo ochrony środowiska (Dz.U. 2019 poz. 1396).



### 3. Opis pomiarów

Metodologia pomiarowa	Pomiary w oparciu o Rozporządzeniem Ministra Klimatu z dnia 17 lutego 2020 r. w sprawie sposobów sprawdzania dotrzymania dopuszczalnych poziomów pól elektromagnetycznych w środowisku (Dz.U. 2020 poz. 258).
Cel badań	Określenie wartości natężenia pola elektrycznego w miejscach dostępnych dla ludności.
Opis zestawu pomiarowego	Miernik Narda NBM 520, Sonda EF 9091, o zakresie pomiarowym 0,7 V/m - 300V/m pracująca w paśmie 0,1 – 90 GHz, świadectwo wydane przez Laboratorium Wzorców i Metrologii Pola Elektromagnetycznego, Instytut Telekomunikacji, Teleinformatyki i Akustyki Politechniki Wrocławskiej. Świadectwo ważne do 07.07.2023. Miernik Narda NBM 520, Sonda EF 9091 pracująca w zakresie temperatury -10°C - +50°C oraz wilgotności 5% - 95%. Niepewność rozszerzona wynosi 57,0% przy poziomie ufności 95% z uwzględnieniem współczynnika rozszerzenia k=2.
Wyposażenie pomocnicze	Termohigrometr Termoprodukt, typ: Termik+, nr identyfikacyjny 700618, świadectwo wzorcowania nr 1763/AH/19 z dn. 29.07.2019 r. wydane przez Laboratorium Pomiarowe "MUTECH". Przymiar wstępowy STABILA, nr identyfikacyjny 31WL, świadectwo wzorcowania nr 6W1/1826/19 z dn. 02.08.2019 r. wydane przez Dyrektora Okręgowego Urzędu Miar w Gdańsku. GPS Garmin 64s okresowo sprawdzany w punktach osnowy geodezyjnej klasy 3 na podstawie licencji punktu, zgodnie z procedurą sprawdzeń okresowych IS/PO16-11/03.
Pomiary zostały wykonane	<ol style="list-style-type: none"><li>1. na głównych i pomocniczych kierunkach pomiarowych, na kierunkach zbliżonych do azymutów anten oraz w dodatkowych pionach pomiarowych zgodnie z wymaganiami pkt 12, 13, 14 i 19 załącznika do rozporządzenia Ministra Klimatu z dnia 17 lutego 2020 r. (Dz. U. 2020, poz. 258),</li><li>2. na obszarze pomiarowym, dla którego, na podstawie uprzednio wykonanych obliczeń uzyskanych od zleceniodawcy, stwierdzono możliwość występowania pól elektromagnetycznych o poziomach zbliżonych do poziomów dopuszczalnych zgodnie z wymaganiami pkt 5 ppkt 2 oraz pkt 13 ppkt 1 załącznika do rozporządzenia Ministra Klimatu z dnia 17 lutego 2020 r. (Dz. U. 2020, poz. 258). Wyniki obliczeń nie uwzględniały parametrów pracy instalacji innych operatorów występujących na obiekcie bądź w obszarze pomiarowym.</li><li>3. w miejscach dostępnych dla ludności.</li><li>4. miejsca niedostępne podczas wykonywania pomiarów wskazane zostały w pkt 6 (tabeli wyniki pomiarów)</li><li>5. wyniki pomiarów uzyskane zostały przy uwzględnieniu poprawek pomiarowych przekazanych przez zleceniodawcę oraz przy rzeczywistych warunkach pracy instalacji innych operatorów (w przypadku występowania). W takiej sytuacji uwzględniono jednolitą poprawkę pomiarową wynoszącą 1,7.</li></ol>
Szczegółne warunki podczas wykonywanie pomiarów	Pomiary wykonane zostały podczas obowiązywania w kraju stanu epidemii, zgodnie z art. 122a ust. 1b Ustawy z dnia 27 kwietnia 2001 r. – Prawo ochrony środowiska (Dz. U. z 2019 r. poz. 1396, z późn. zm.9))
Warunki pracy urzędów nadawczych	Podczas pomiarów zostały uwzględnione poprawki pomiarowe przekazane przez zleceniodawcę, umożliwiające uwzględnienie maksymalnych parametrów pracy instalacji zgodnie z pkt 7 załącznika do Rozporządzeniem Ministra Klimatu z dnia

17 lutego 2020 r. w sprawie sposobów sprawdzania dotrzymania dopuszczalnych poziomów pól elektromagnetycznych w środowisku (Dz. U. 2020, poz. 258).

#### 4. Zróźnicowanie dopuszczalne poziomy pól elektromagnetycznych.

Zakresy znajdują się w Dzienniku Ustaw z dnia 17 grudnia 2019 r. przedstawione są w tabeli nr 2 (Dz. U. z 2019r. poz. 2448).

Parametr fizyczny	Składowa elektryczna E (V/m)	Składowa magnetyczna H (A/m)	Gęstość mocy S (W/m <sup>2</sup> )
Zakres Częstotliwości pola elektromagnetycznego			
od 400 MHz do 2000 MHz	$1,375 \times f^{0,5}$	$0,0037 \times f^{0,5}$	$f / 200$
od 2 GHz do 300 GHz	61	0,16	10

#### 5. Charakterystyka źródeł PEM.

Zgodnie z informacją otrzymaną od Klienta pomiary zostały wykonane przy ustawieniach pochyleń anten zgodnych z pkt. 13, ppkt 2 załącznika do rozporządzenia Ministra Klimatu z dnia 17 lutego 2020 roku.

Tabela 1. Anteny sektorowe - dane otrzymane od klienta

Charakterystyka promieniowania		kierunkowa															
Rzeczywisty czas pracy [h/dobę]		24															
Rodzaj wytwarzanego pola		stacjonarne															
Lp	Wyszczególnienie	sektor 1				sektor 2				sektor 3							
<b>Nadajnik stacji bazowej:</b>																	
1	Typ / Producent	DBS / SRAN Huawei															
2	Częstotliwość (pasmo) MHz	900	1800	800	2100	800	900	1800	800	2100	800	900	1800	800	2100	800	
3	Maksymalna moc nadawana na sektor [dBm]	46,02	50,79	46,02	50,79	46,02	46,02	50,79	46,02	50,79	46,02	46,02	50,79	46,02	50,79	46,02	
<b>Obciążenie:</b>																	
1	Typ anteny	Huawei A704517R0	Huawei ADU4518R8	Huawei ADU4518R8	Huawei A704517R0	Huawei ADU4518R8	Huawei ADU4518R8	Huawei A704517R0	Huawei ADU4518R8	Huawei ADU4518R8	Huawei A704517R0	Huawei ADU4518R8	Huawei ADU4518R8	Huawei A704517R0	Huawei ADU4518R8		
2	Producent anteny	Huawei	Huawei	Huawei	Huawei	Huawei	Huawei	Huawei	Huawei	Huawei	Huawei	Huawei	Huawei	Huawei	Huawei		
3	Ilość anten	1	1	1	1	1	1	1	1	1	1	1	1	1	1		
4	Azymut	30				150				270							
5	Zakres kątów pochyleń anten [°]	0-10	2-12	0-10	2-12	0-10	0-10	2-12	0-10	2-12	0-10	0-10	2-12	0-10	2-12	0-10	
6	Wysokość zainst. n.p.t. [m]	59,00				59,00				59,00							
7	EIRP [W]	2045	7959	8486	2045	7959	8486	2045	7959	8486	2045	7959	8486	2045	7959	8486	

Tabela 2. Anteny radioliniowe- dane otrzymane od klienta

Charakterystyka promieniowania		kierunkowa					
Rzeczywisty czas pracy [h/dobę]		24					
Rodzaj wytwarzanego pola		stacjonarne					
Lp	Linia radiowa			Antena			
	typ/producent	częstotliwość pracy [GHz]	moc wyjściowa [dBm]	typ/producent	średnica anteny [m]	azymut [°]	wysokość zainstal. [m]
1	OPTIX RTN/HUAWEI	80/23	17/25	A23S80S06/Huawei	0,6	121	56,80
2	MINI-LINK/ERICSSON	23	27	ANT3 B 0.6 23 HP/HPX/Ericsson	0,6	238	56,80

„Bez pisemnej zgody Laboratorium niniejsze sprawozdanie nie może być powielane inaczej, jak tylko w całości. Ponadto wyniki dotyczą tylko badanych obiektów przywołanych w niniejszym sprawozdaniu z badań”  
67/03/OŚ/2022– P4-W



## 6. Wyniki pomiarów.

Wyniki pomiarów pól elektromagnetycznych dla celów ochrony środowiska przedstawia poniższa tabela. Piony pomiarowe zostały przedstawione w zał. 2.

Nr PP	Pole-E [V/m]	Pole-E *kE, +U [V/m]	Pole-H [A/m]	Pole-H *kE +U [A/m]	Wys. pomiaru [m]	Opis pionu	Uwagi	WM <sub>E</sub>	WM <sub>H</sub>
1	1,2	3,20	0,003	0,008	0,3-2,0	N:52°54'19.9" E:19°46'54.5"	otoczenie stacji bazowej - 100m wzdłuż gł. osi promieniowania - GKP	0,114	0,116
2	1,1	2,94	0,003	0,008	0,3-2,0	N:52°54'22.8" E:19°46'57.5"	otoczenie stacji bazowej - 200m wzdłuż gł. osi promieniowania - GKP	0,105	0,107
3	1,0	2,67	0,003	0,007	0,3-2,0	N:52°54'25.5" E:19°46'59.8"	otoczenie stacji bazowej - 300m wzdłuż gł. osi promieniowania - GKP	0,095	0,097
4	0,8	2,14	0,002	0,006	0,3-2,0	N:52°54'28.7" E:19°47'02.9"	otoczenie stacji bazowej - 400m wzdłuż gł. osi promieniowania - GKP	0,076	0,078
5	0,7*	2,14	0,002	0,006	0,3-2,0	N:52°54'30.9" E:19°47'05.5"	otoczenie stacji bazowej - 500m wzdłuż gł. osi promieniowania - GKP	0,076	0,078
6	0,7*	2,14	0,002	0,006	0,3-2,0	N:52°54'33.3" E:19°47'07.9"	otoczenie stacji bazowej - 590m wzdłuż gł. osi promieniowania - GKP	0,076	0,078
7	1,2	3,20	0,003	0,008	0,3-2,0	N:52°54'14.1" E:19°46'55.0"	otoczenie stacji bazowej - 100m wzdłuż gł. osi promieniowania - GKP	0,114	0,116
8	1,0	2,67	0,003	0,007	0,3-2,0	N:52°54'08.4" E:19°47'00.3"	otoczenie stacji bazowej - 300m wzdłuż gł. osi promieniowania - GKP	0,095	0,097
9	0,8	2,14	0,002	0,006	0,3-2,0	N:52°54'05.5" E:19°47'03.4"	otoczenie stacji bazowej - 400m wzdłuż gł. osi promieniowania - GKP	0,076	0,078
10	0,8	2,14	0,002	0,006	0,3-2,0	N:52°54'02.9" E:19°47'05.9"	otoczenie stacji bazowej - 500m wzdłuż gł. osi promieniowania - GKP	0,076	0,078
11	0,7*	2,14	0,002	0,006	0,3-2,0	N:52°54'00.8" E:19°47'08.4"	otoczenie stacji bazowej - 590m wzdłuż gł. osi promieniowania - GKP	0,076	0,078
12	0,9	2,40	0,002	0,006	0,3-2,0	N:52°54'16.9" E:19°46'46.5"	otoczenie stacji bazowej - 100m wzdłuż gł. osi promieniowania - GKP	0,086	0,087
13	1,2	3,20	0,003	0,008	0,3-2,0	N:52°54'17.0" E:19°46'41.6"	otoczenie stacji bazowej - 200m wzdłuż gł. osi promieniowania - GKP	0,114	0,116
14	0,9	2,40	0,002	0,006	0,3-2,0	N:52°54'16.9" E:19°46'30.8"	otoczenie stacji bazowej - 400m wzdłuż gł. osi promieniowania - GKP	0,086	0,087
15	0,9	2,40	0,002	0,006	0,3-2,0	N:52°54'17.2" E:19°46'25.5"	otoczenie stacji bazowej - 500m wzdłuż gł. osi promieniowania - GKP	0,086	0,087
16	0,7*	2,14	0,002	0,006	0,3-2,0	N:52°54'17.3" E:19°46'20.3"	otoczenie stacji bazowej - 590m wzdłuż gł. osi promieniowania - GKP	0,076	0,078
17	0,7*	2,14	0,002	0,006	0,3-2,0	N:52°54'15.8" E:19°46'56.5"	otoczenie stacji bazowej - 100m wzdłuż gł. osi promieniowania - GKP	0,076	0,078
18	0,7*	2,14	0,002	0,006	0,3-2,0	N:52°54'15.1" E:19°46'46.6"	otoczenie stacji bazowej - 100m wzdłuż gł. osi promieniowania - GKP	0,076	0,078
19	0,7*	2,14	0,002	0,006	0,3-2,0	N:52°54'18.8" E:19°46'55.9"	otoczenie stacji bazowej - PKP	0,076	0,078
20	0,8	2,14	0,002	0,006	0,3-2,0	N:52°54'16.8" E:19°46'54.9"	otoczenie stacji bazowej - PKP	0,076	0,078
21	1,0	2,67	0,003	0,007	0,3-2,0	N:52°54'13.9" E:19°46'52.2"	otoczenie stacji bazowej - GKP	0,095	0,097
22	0,7*	2,14	0,002	0,006	0,3-2,0	N:52°54'16.0" E:19°46'45.3"	otoczenie stacji bazowej - GKP	0,076	0,078
23	0,7*	2,14	0,002	0,006	0,3-2,0	N:52°54'18.5" E:19°46'47.6"	otoczenie stacji bazowej - GKP	0,076	0,078
24	0,8	2,14	0,002	0,006	0,3-2,0	N:52°54'19.9" E:19°46'51.8"	otoczenie stacji bazowej - PKP	0,076	0,078
A	1,1	2,94	0,003	0,008	0,3-2,0	N:52°54'14.2" E:19°46'50.1"	Batalionów Chłopskich 1, pomiar przed posesją - DPP	0,105	0,107
B	1,1	2,94	0,003	0,008	0,3-2,0	N:52°54'13.9" E:19°46'54.1"	Batalionów Chłopskich 8, pomiar przed posesją - DPP	0,105	0,107
C	1,0	2,67	0,003	0,007	0,3-2,0	N:52°54'16.7" E:19°46'37.6"	Armii Krajowej 15, pomiar przed posesją - DPP	0,095	0,097
D	1,0	2,67	0,003	0,007	0,3-2,0	N:52°54'17.9" E:19°46'37.3"	Witosa 3, pomiar przed posesją - DPP	0,095	0,097

„Bez pisemnej zgody Laboratorium niniejsze sprawozdanie nie może być powielane inaczej, jak tylko w całości. Ponadto wyniki dotyczą tylko badanych obiektów przywołanych w niniejszym sprawozdaniu z badań”

E	1,1	2,94	0,003	0,008	0,3-2,0	N:52°54'14.4" E:19°46'47.8"	Batalionów Chłopskich 1A, pomiar przed posesją -DPP	0,105	0,107
F	Brak dostępu - magazyny								

Wynik pomiaru pole - E [V/m] - maksymalna wartość chwilowa zmierzona w danym pionie pomiarowym (uśredniona na podstawie punktu 11 Załącznika do Rozporządzenia Ministra Zdrowia).

Przyjęto najniższą dopuszczalną wartość składowej elektrycznej pola dla objętego pomiarami zakresu częstotliwości  $\min(ME_{gr})= 28 \text{ V/m}$  oraz składowej magnetycznej  $\min(MH_{gr})= 0,073 \text{ A/m}$ .

\* - wartość zmierzona poniżej zakresu akredytacji. Do obliczeń przyjęto wartość zgodną z dolną granicą akredytowanego zakresu pomiarowego metody.

GKP - główne kierunki pomiarowe

PKP - pomocnicze kierunki pomiarowe

DPP - dodatkowe punkty pomiarowe

PP - pion pomiarowy

U - niepewność pomiarowa rozszerzona, przy poziomie ufności 95%, z uwzględnieniem współczynnika rozszerzenia  $k=2$

kE - poprawka pomiarowa badanej instalacji radiokomunikacyjnej podana przez operatora ( $kE=1,7$ ), poprawka pomiarowa w przypadku oddziaływania innych instalacji radiokomunikacyjnych na badany obszar ( $kE=2,0$ )

WM<sub>E</sub> - wartość wskaźnikowa poziomu emisji pól elektromagnetycznych dla miejsc dostępnych dla ludności dla składowej elektrycznej pola

WM<sub>H</sub> - wartość wskaźnikowa poziomu emisji pól elektromagnetycznych dla miejsc dostępnych dla ludności dla składowej magnetycznej pola

## 7. Stwierdzenie zgodności

Na podstawie wytycznych podanych w Rozporządzeniu Ministra Zdrowia z dnia 17 grudnia 2019 r. w sprawie dopuszczalnych poziomów pól elektromagnetycznych w środowisku (Dz.U. 2019 poz. 2448) oraz sposobów sprawdzania dotrzymania tych poziomów zgodnie z Rozporządzeniem Ministra Klimatu z dnia 17 lutego 2020 r. w sprawie sposobów sprawdzania dotrzymania dopuszczalnych poziomów pól elektromagnetycznych w środowisku (Dz.U. 2020 poz. 258) dotyczących źródła wymagań, które muszą być spełnione (załącznik do rozporządzenia Ministra Klimatu z dnia 17 lutego 2020 r. (poz. 258)), w oparciu o zasadę podejmowania decyzji zgodną z pkt 26 załącznika do rozporządzenia Ministra Klimatu z dnia 17 lutego 2020 r. (poz. 258), na podstawie wyników pomiarów pól elektromagnetycznych wykonanych w dniu 29.03.2022 stwierdzono, iż w miejscach dostępnych dla ludności, dopuszczalne poziomy pól elektromagnetycznych w środowisku, określone w przepisach wydanych na podstawie art. 122 ust. 1 ustawy z dnia 27 kwietnia 2001 r. – Prawo ochrony środowiska, uznaje się za dotrzymane w obszarze pomiarowym, w którym w wyniku zastosowania sposobu sprawdzenia dotrzymania dopuszczalnych poziomów pól elektromagnetycznych w środowisku, udokumentowano, że żadna z wartości wskaźnikowych nie przekracza wartości 1.

## 8. Oświadczenie.

Wyniki badania odnoszą się wyłącznie do badanego obiektu.

Bez pisemnej zgody sprawozdanie nie może być powielane inaczej, jak tylko w całości.

Uwagi i zastrzeżenia przyjmowane są w formie pisemnej w ciągu 14 dni od daty otrzymania sprawozdania.

## 9. Spis załączników.

Zał. 1. Lokalizacja obiektu.


Zał. 2. Widok pionów pomiarowych

Zał. 3. Załączniki graficzne

**Koniec sprawozdania**




## Załącznik 1. Lokalizacja obiektu

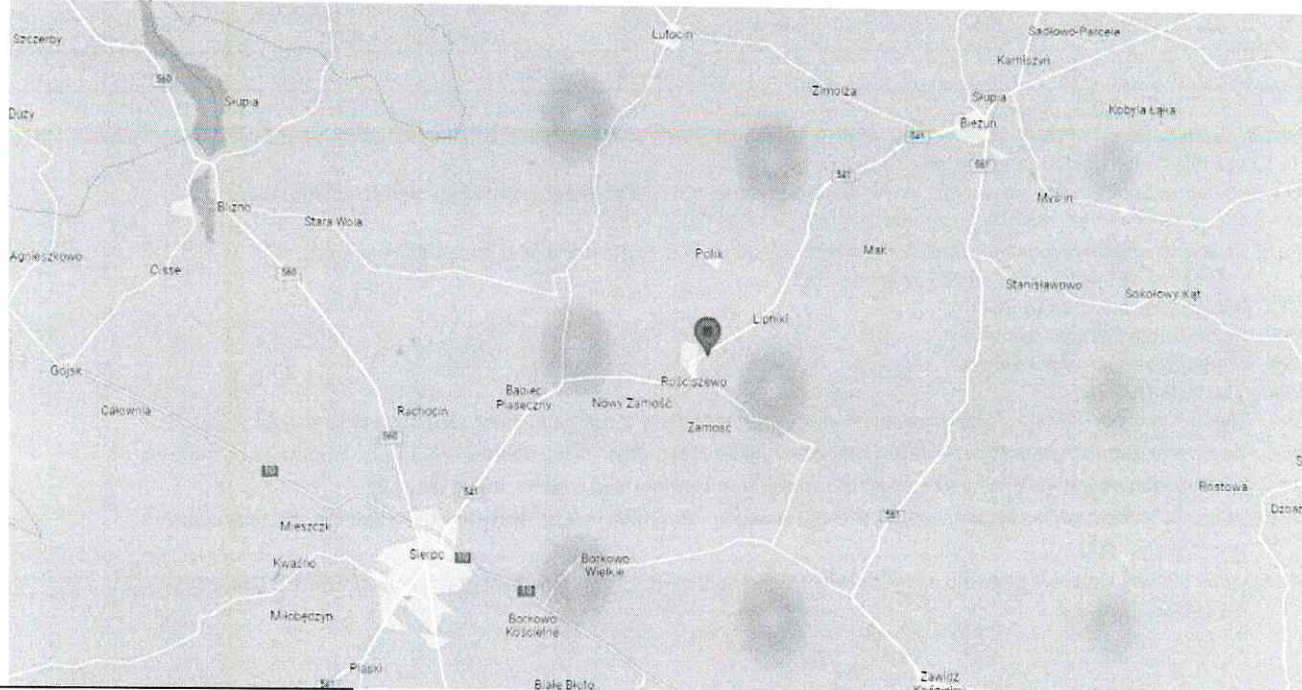

Współrzędne geograficzne	
długość:	19°46'52.05"E
szerokość:	52°54'17.01"N



Zař. 2. Widok pionów pomiarowych

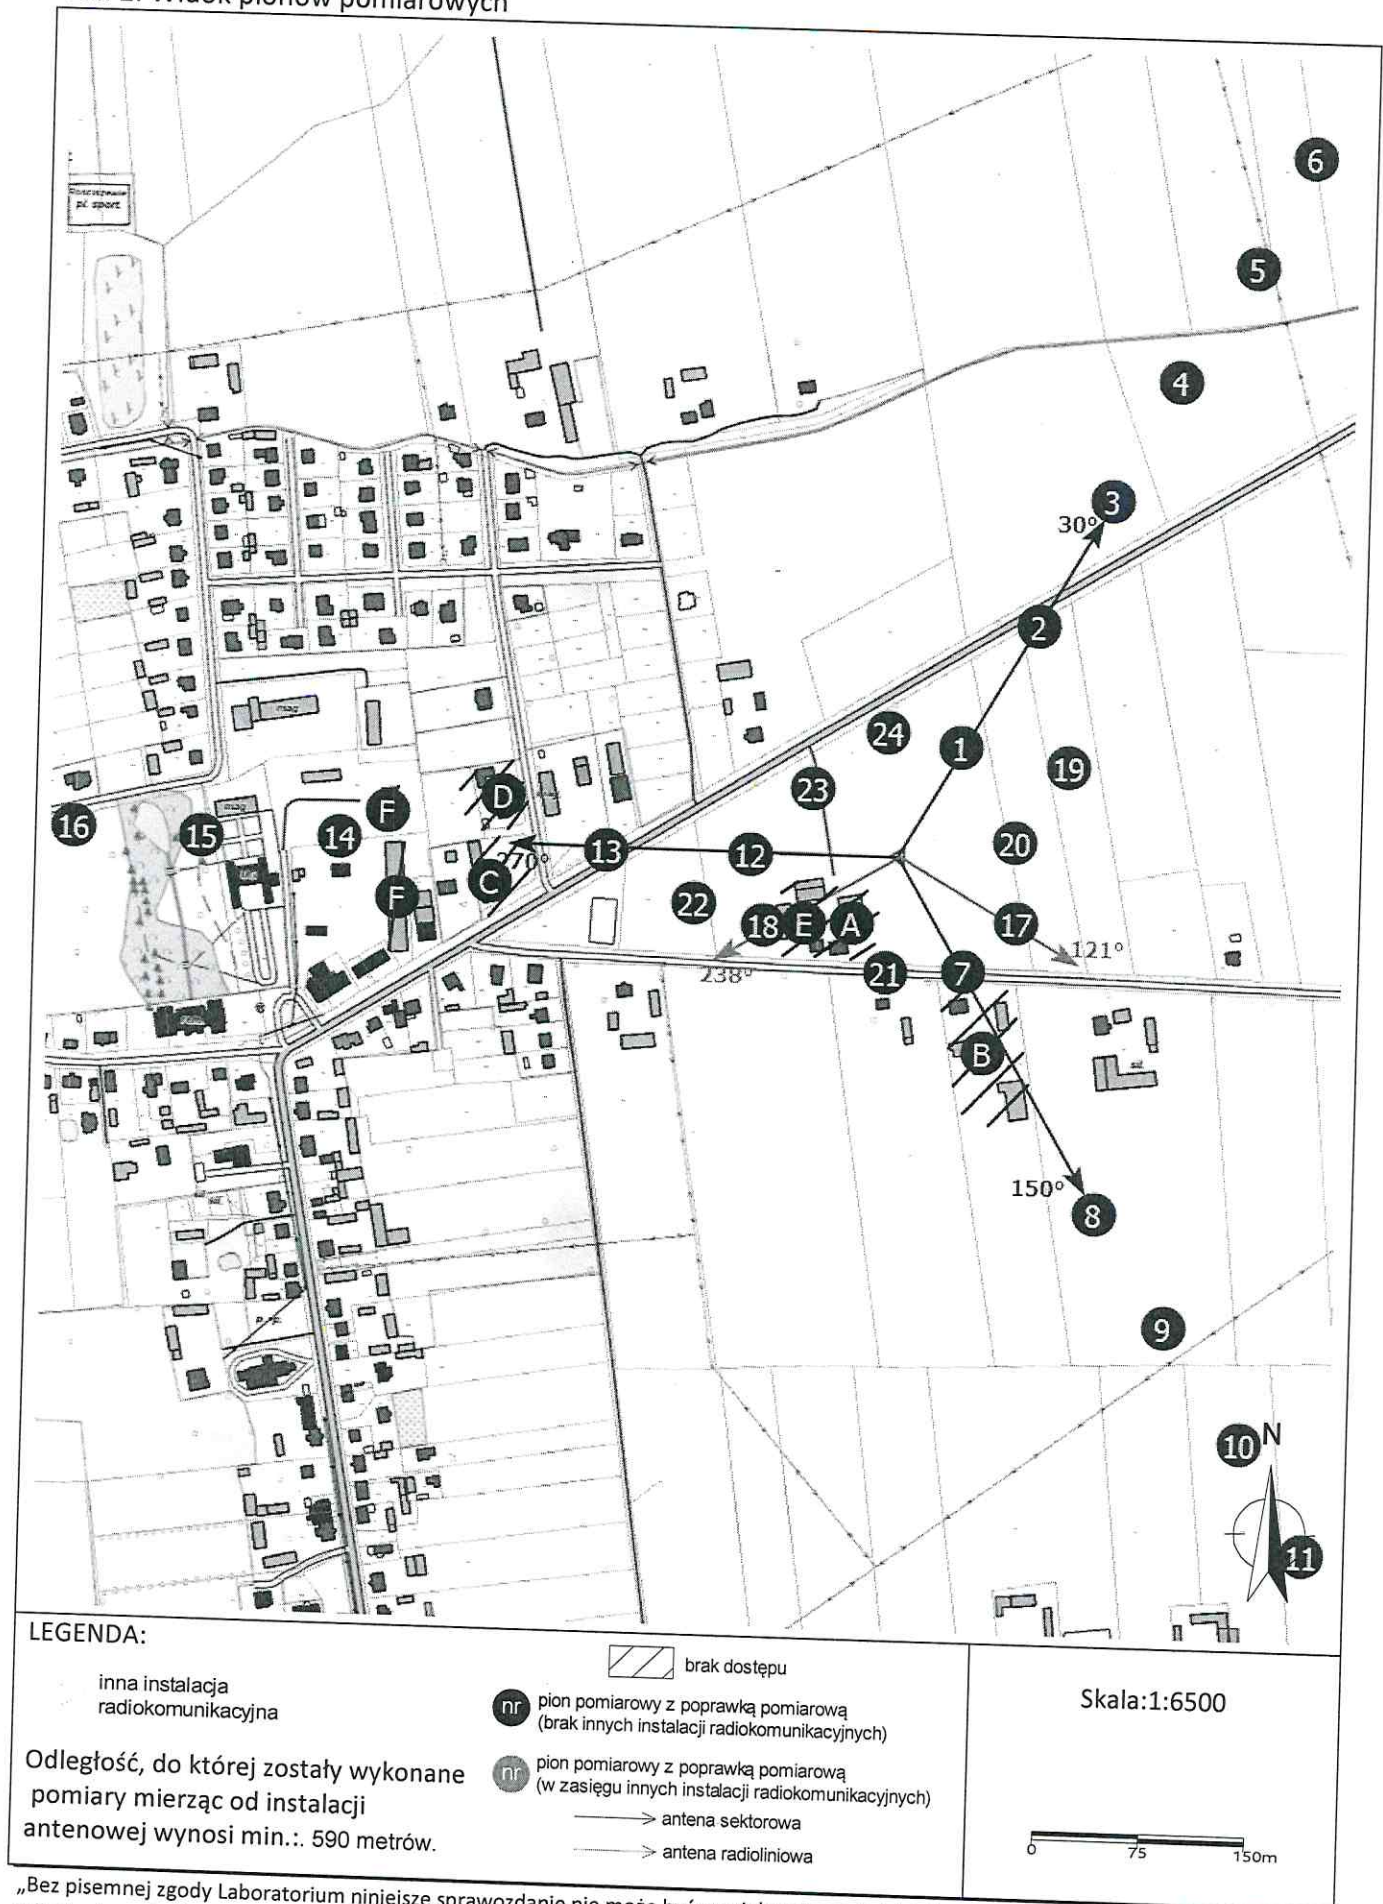

**LEGENDA:**

• inna instalacja radiokomunikacyjna

▨ brak dostępu

nr pion pomiarowy z poprawką pomiarową (brak innych instalacji radiokomunikacyjnych)

nr pion pomiarowy z poprawką pomiarową (w zasięgu innych instalacji radiokomunikacyjnych)

→ antena sektorowa

→ antena radioliniowa

Odległość, do której zostały wykonane pomiary mierząc od instalacji antenowej wynosi min.: 590 metrów.

Skala: 1:6500



„Bez pisemnej zgody Laboratorium niniejsze sprawozdanie nie może być powielane inaczej, jak tylko w całości. Ponadto wyniki dotyczą tylko badanych obiektów przywołanych w niniejszym sprawozdaniu z badań”  
67/03/OŚ/2022– P4-W

Załącznik 3. Załączniki graficzne.

